



Niv. PAP Projeté: 253.00

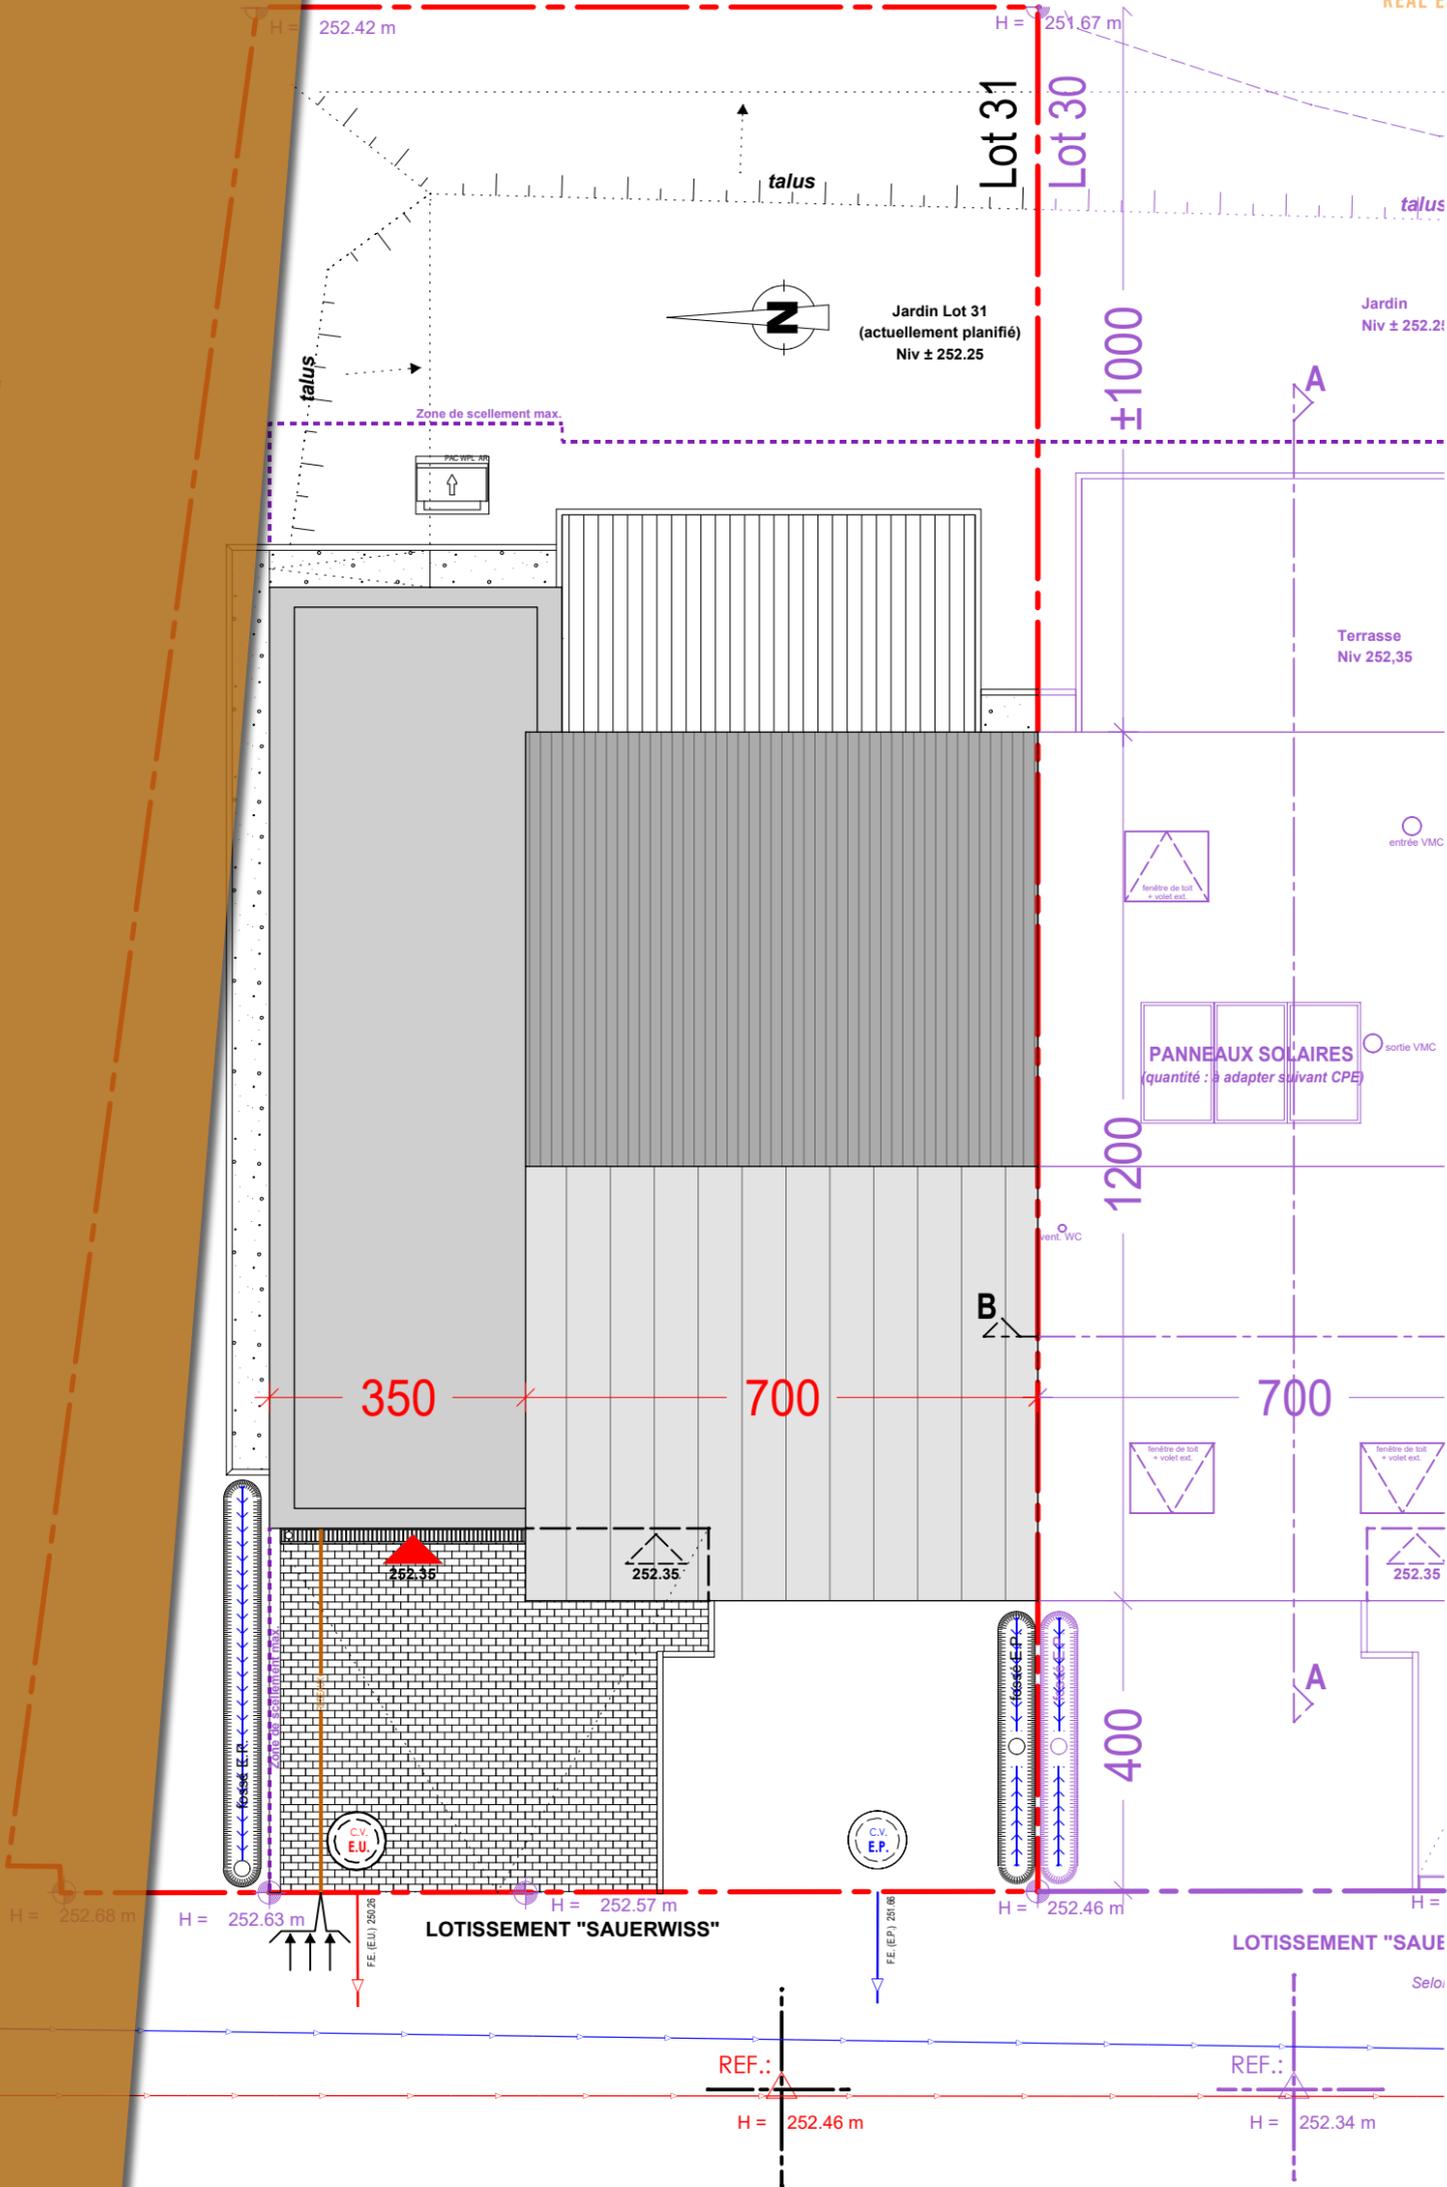

Version: v31.02.001.APS	Désignation: 01/07 - Implantation 100e	Adresse du projet Lot 31 "Sauerwiss" Hellange [02976]
Type de doc. 1 - PRE 2 - APS 3 - APD 4 - AUT 5 - PRO 6 - EXE 7 - PAB	Version: v31.002.001.APS - pompe à chaleur	Auteur de projet: Vandermeeren Architectes Sarl
		Maître d'ouvrage XX
		Execution / Conducteur chantier - non défini-

PROJET SOUS RESERVE AUTORISATION DE BÂTIR - RÉALISÉ SUIVANT PAP.
D'éventuelles modifications ne pourront donner lieu à réclamation.

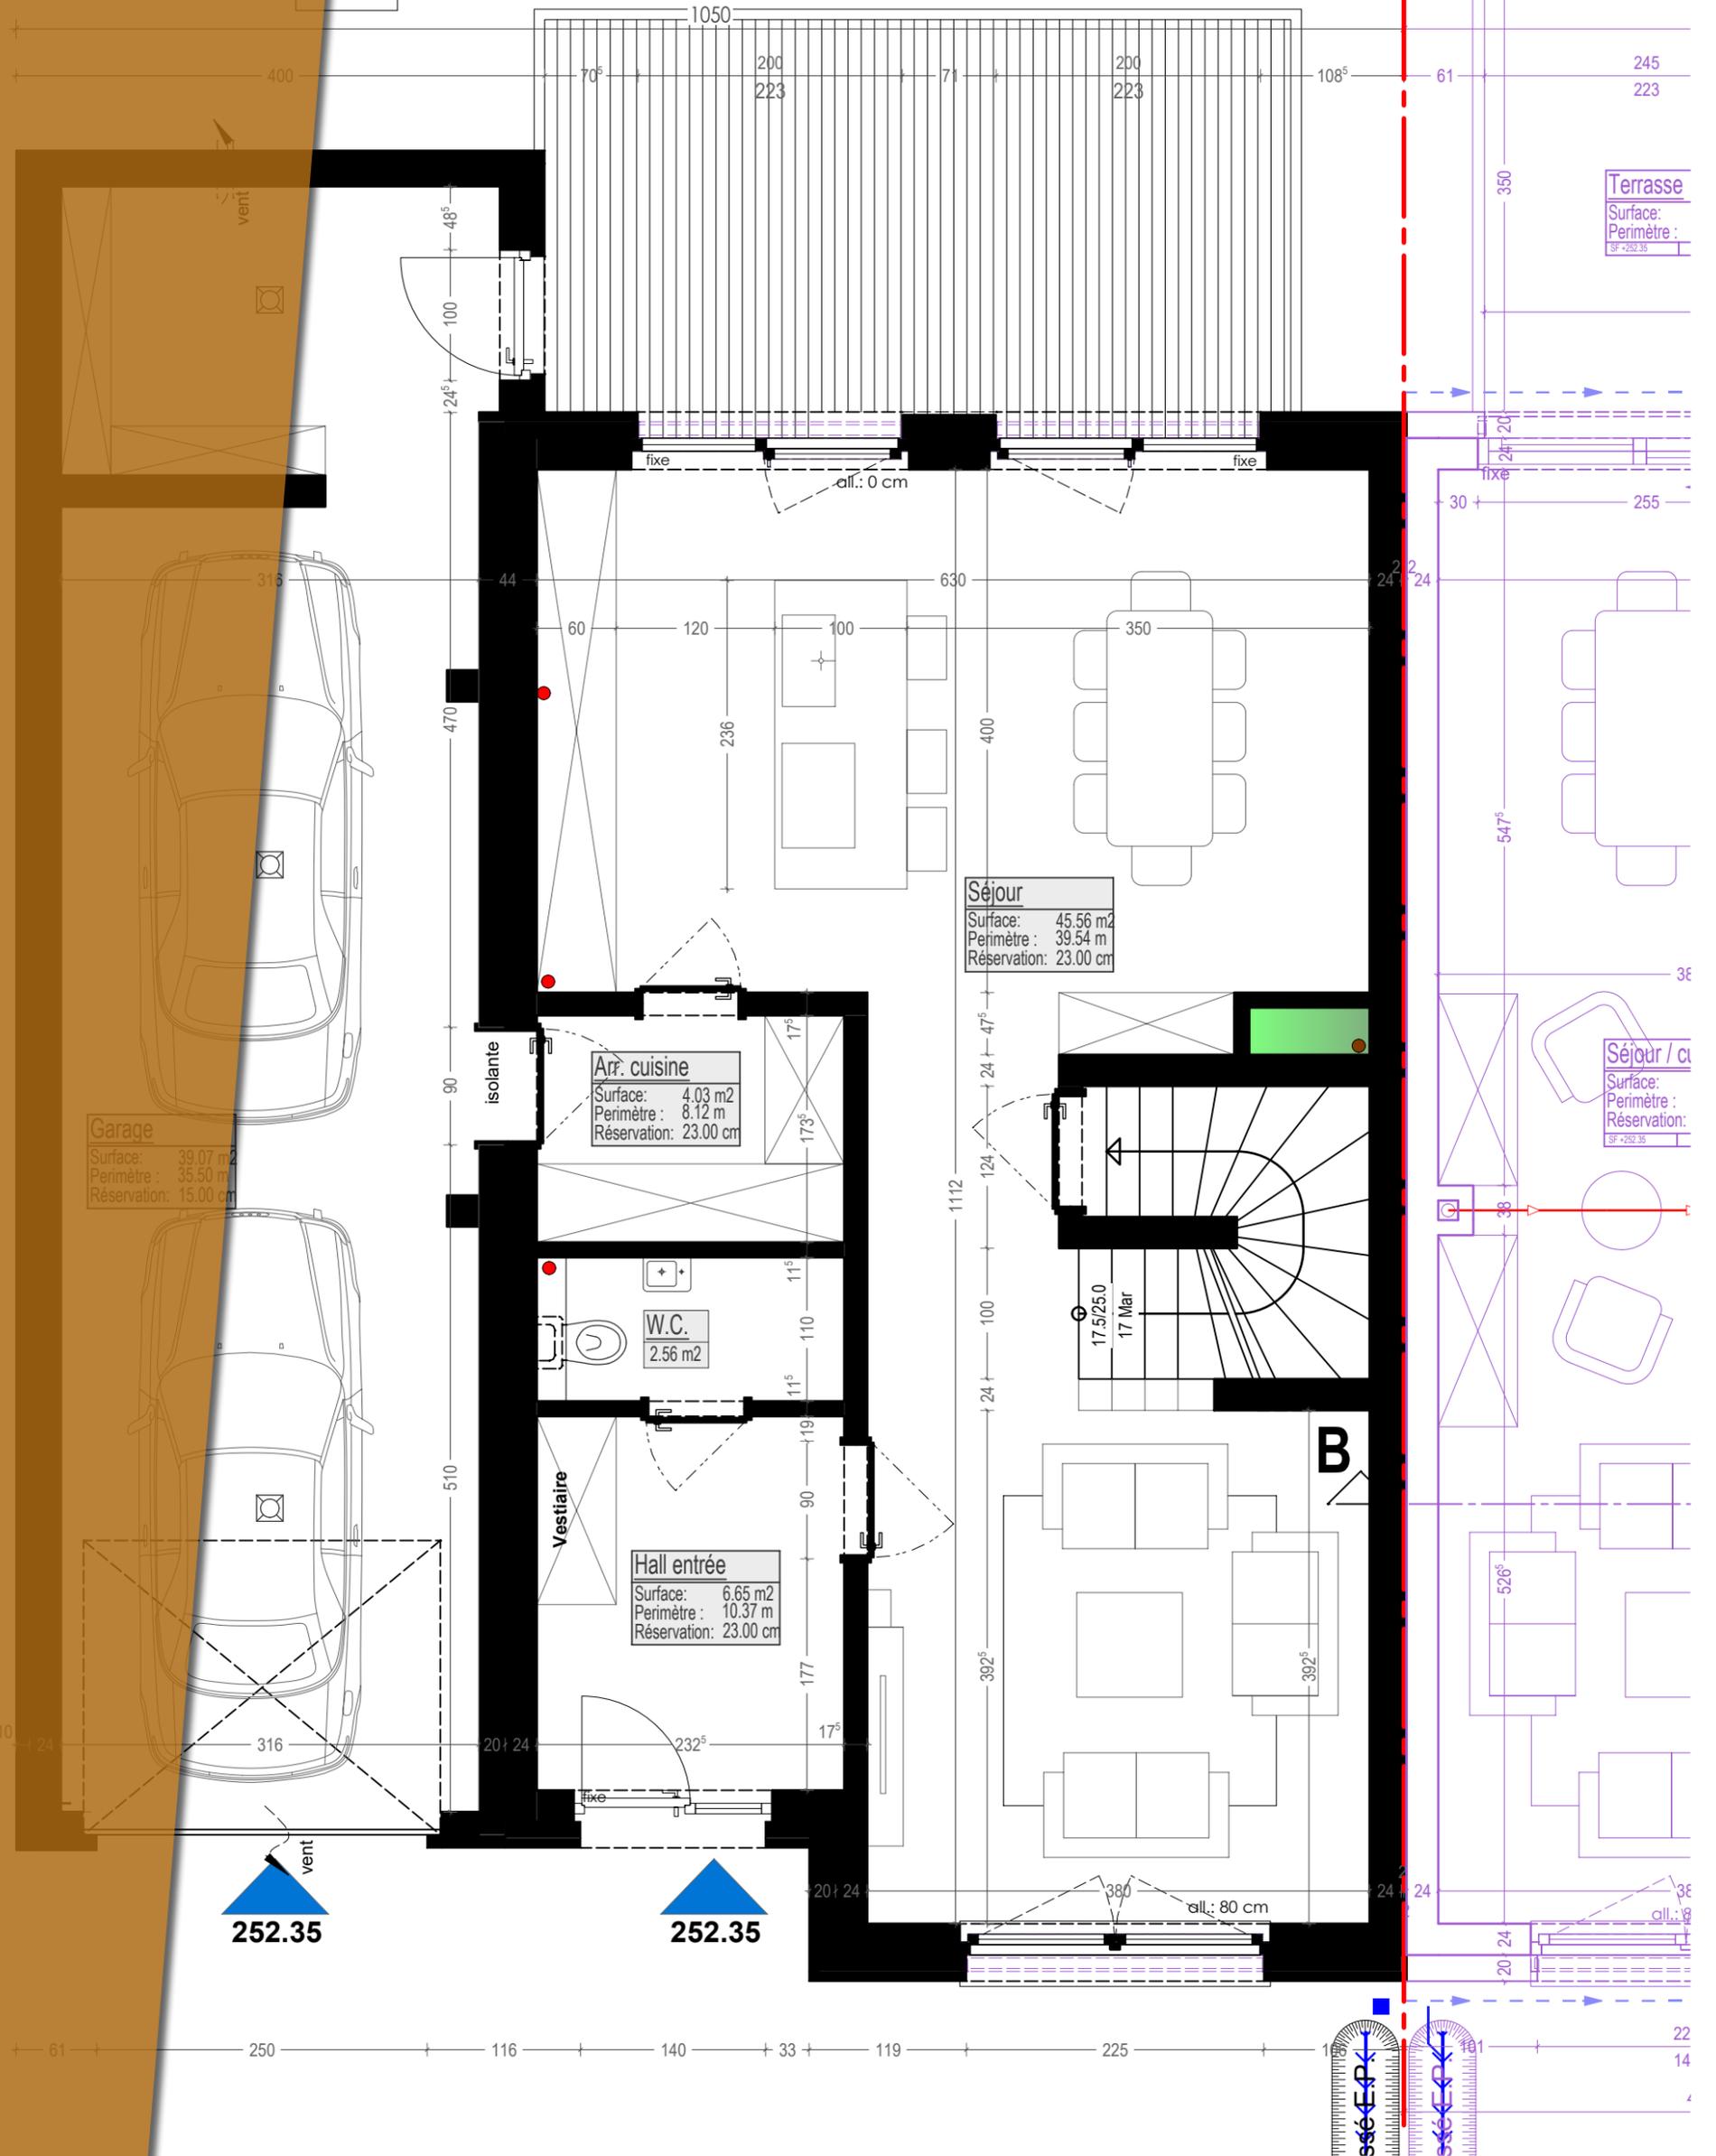

Version: **v31.02.001.APS** Désignation: **02/07 - Rez-de-chaussée 50e**

Type de doc. Version:
1 - PRE
2 - APS
3 - APD
4 - AUT
5 - PRO
6 - EXE
7 - PAB
v31.002.001.APS - pompe à chaleur

APS

PROJET SOUS RÉSERVE AUTORISATION DE BÂTIR - RÉALISÉ SUIVANT PAP.
D'éventuelles modifications ne pourront donner lieu à réclamation.




Adresse du projet
Lot 31 "Sauerwiss" Hellange [02976]

Auteur de projet:
Vandermeeren Architectes Sarl

Maître d'ouvrage

Execution / Conducteur chantier
- non défini-

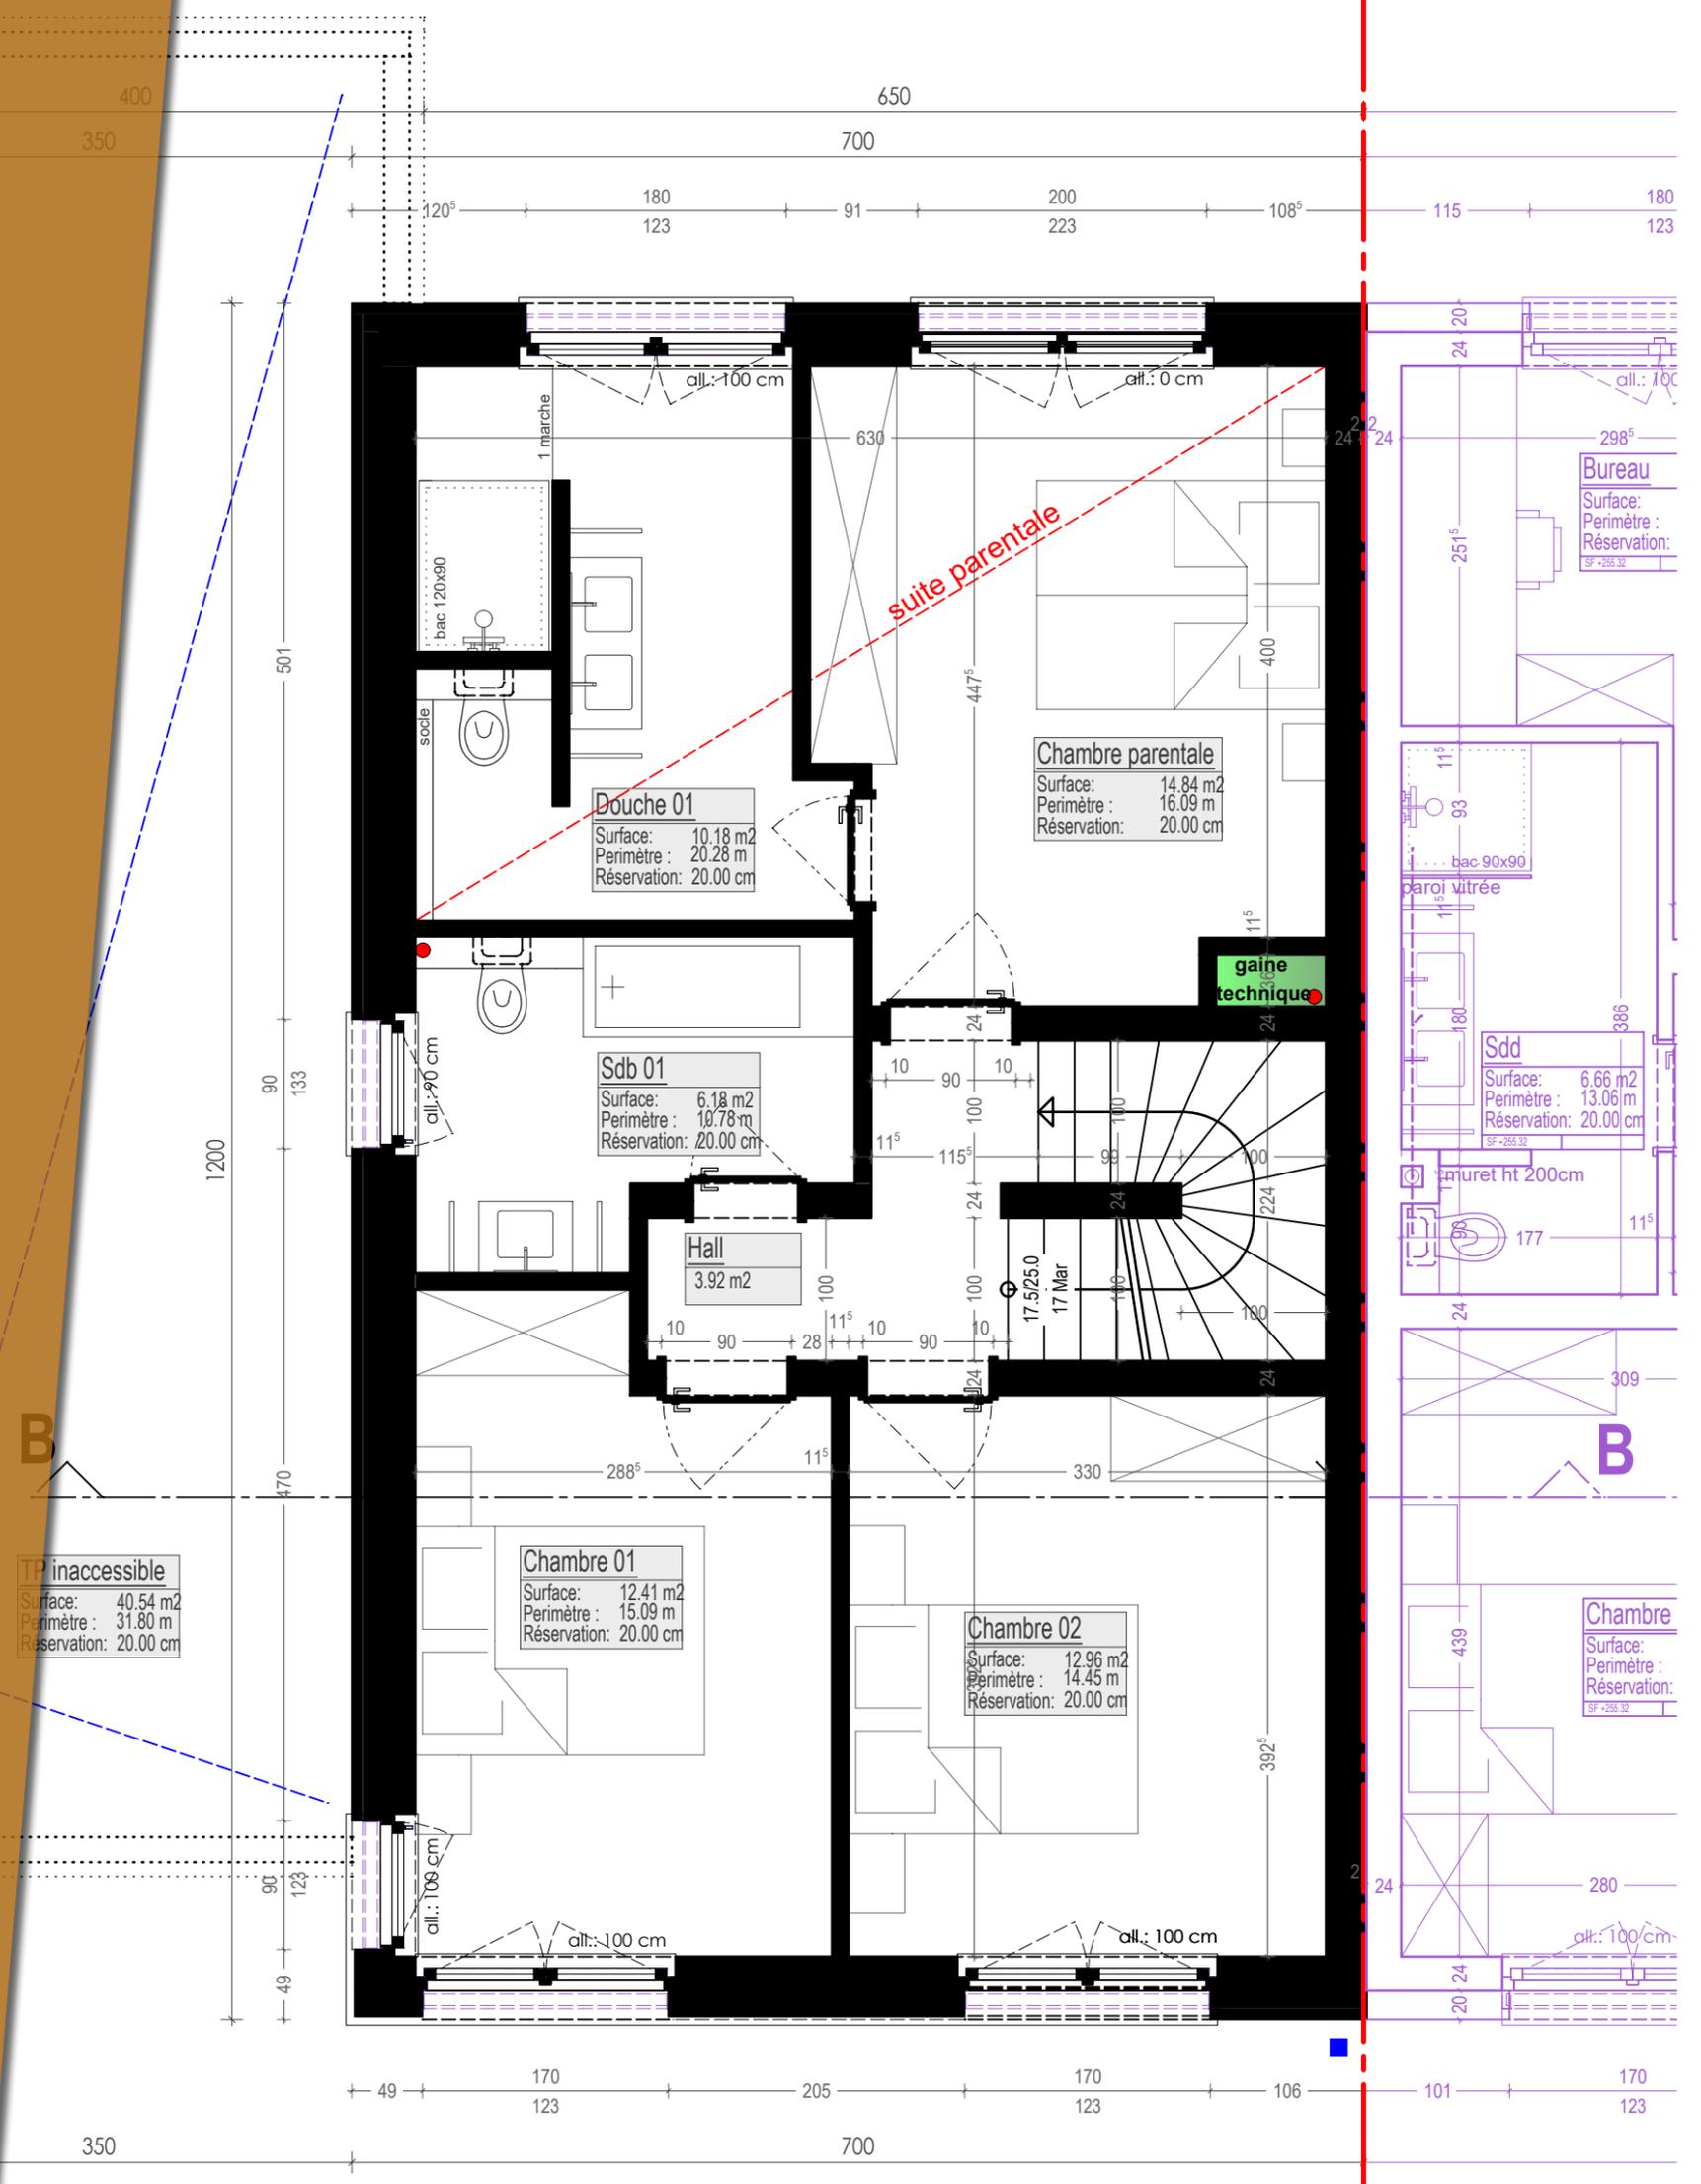

TP inaccessible
Surface: 40.54 m²
Périmètre: 31.80 m
Réserve: 20.00 cm

Douche 01
Surface: 10.18 m²
Périmètre: 20.28 m
Réserve: 20.00 cm

Sdb 01
Surface: 6.18 m²
Périmètre: 10.78 m
Réserve: 20.00 cm

Hall
3.92 m²

Chambre 01
Surface: 12.41 m²
Périmètre: 15.09 m
Réserve: 20.00 cm

Chambre 02
Surface: 12.96 m²
Périmètre: 14.45 m
Réserve: 20.00 cm

Chambre parentale
Surface: 14.84 m²
Périmètre: 16.09 m
Réserve: 20.00 cm

Bureau
Surface: Perimètre: Réserve:

Sdd
Surface: 6.66 m²
Périmètre: 13.06 m
Réserve: 20.00 cm

Chambre
Surface: Perimètre: Réserve:

Version: **v31.02.001.APS** Désignation: **03/07 - Etage 50e**

Type de doc.	Version:
1 - PRE	v31.002.001.APS - pompe à chaleur
2 - APS	
3 - APD	
4 - AUT	
5 - PRO	
6 - EXE	
7 - PAB	

APS


PROJET SOUS RÉSERVE AUTORISATION DE BÂTIR - RÉALISÉ SUIVANT PAP.
D'éventuelles modifications ne pourront donner lieu à réclamation.

Adresse du projet
Lot 31 "Sauerwiss" Hellange (02976)

Auteur de projet:
Vandermeeren Architectes Sarl

Maître d'ouvrage
XX

Execution / Conducteur chantier
- non défini-

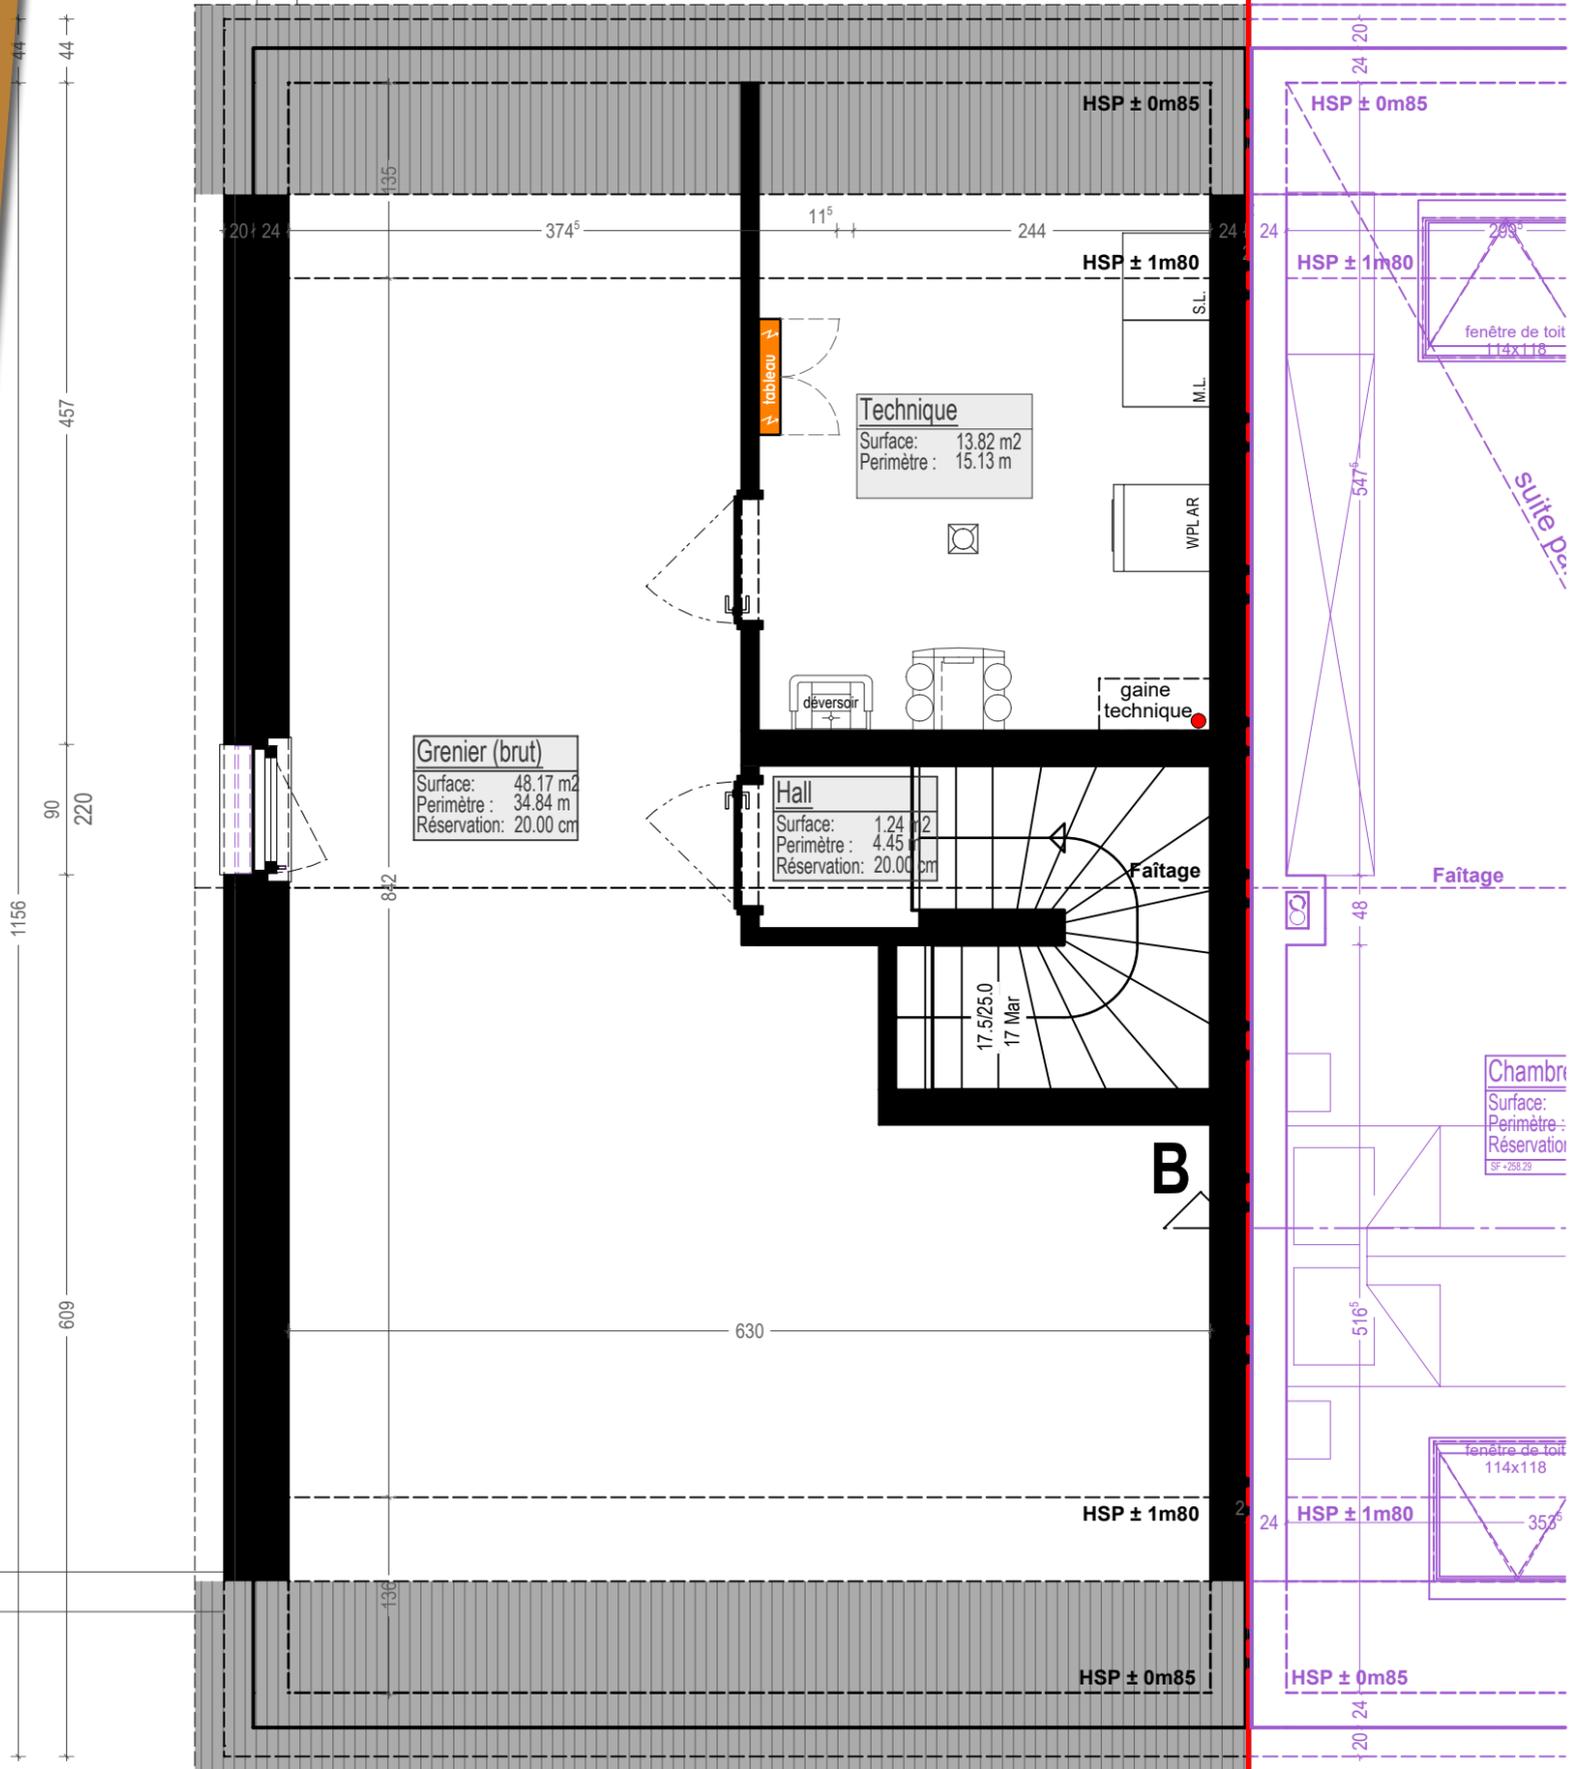

Version: **v31.02.001.APS** Désignation: **04/07 - Combles 50e**

Type de doc. Version:
 1 - PRE
 2 - APS
 3 - APD
 4 - AUT
 5 - PRO
 6 - EXE
 7 - PAB
 v31.002.001.APS - pompe à chaleur

APS

PROJET SOUS RÉSERVE AUTORISATION DE BÂTIR - RÉALISÉ SUIVANT PAP.
 D'éventuelles modifications ne pourront donner lieu à réclamation.





Adresse du projet
 Lot 31 "Sauerwies" Hellange [02976]

Auteur de projet:
 Vandermeeren Architectes Sarl


Maître d'ouvrage
 XX

Execution / Conducteur chantier
 - non défini-

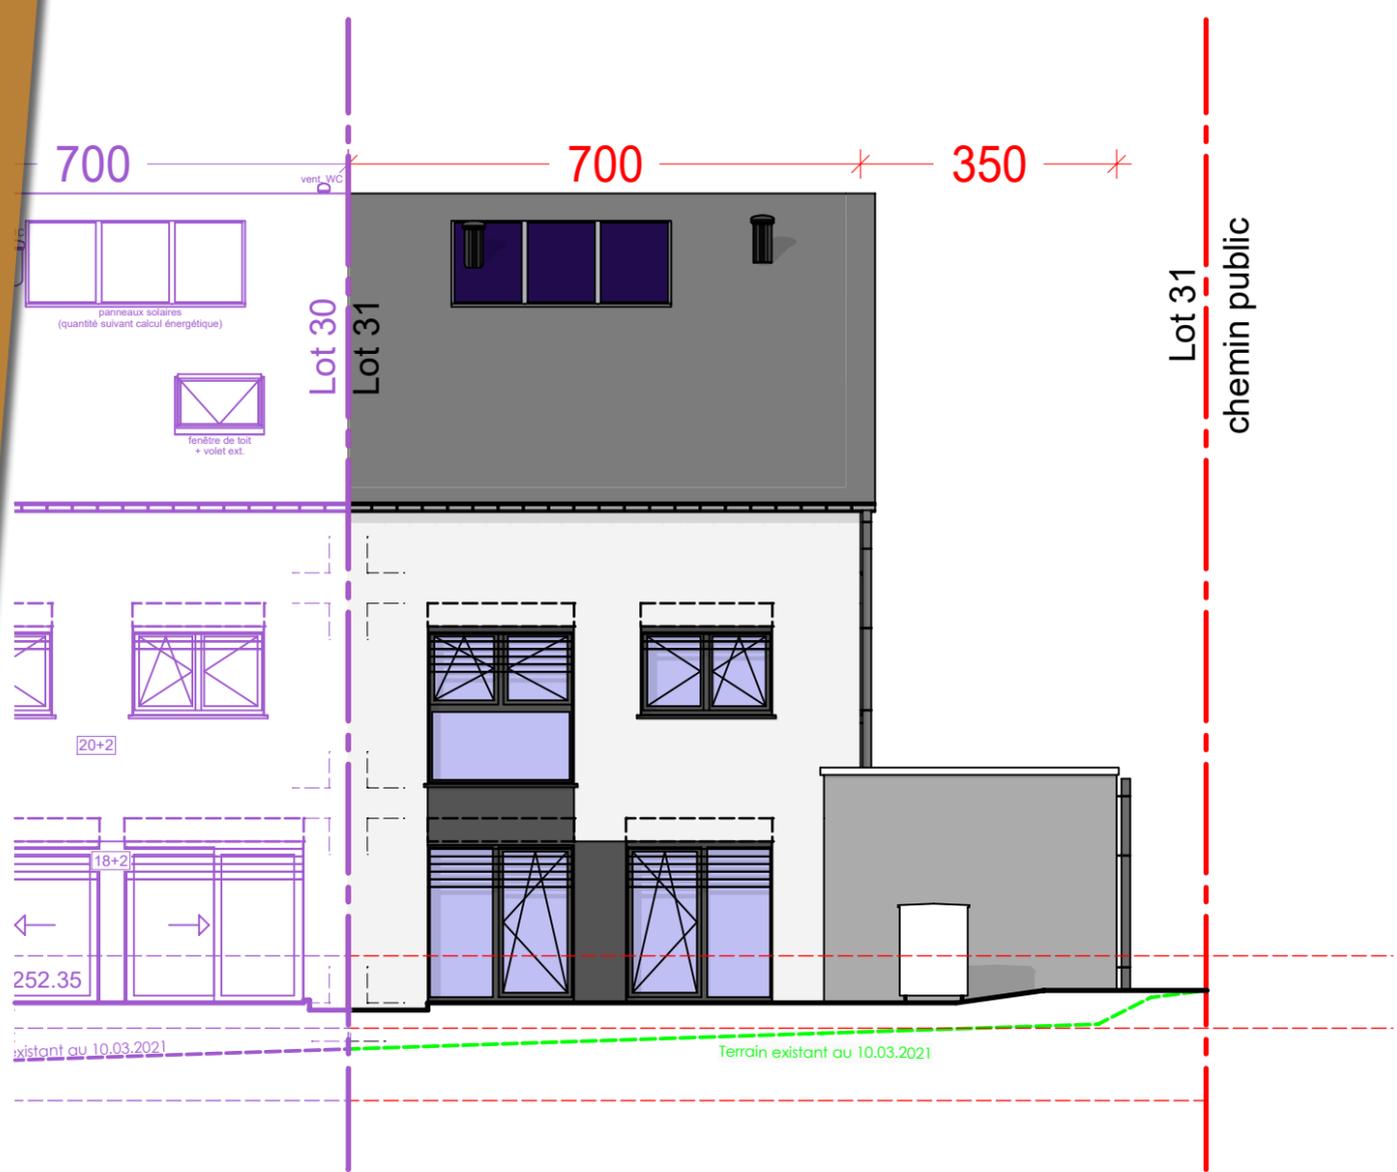
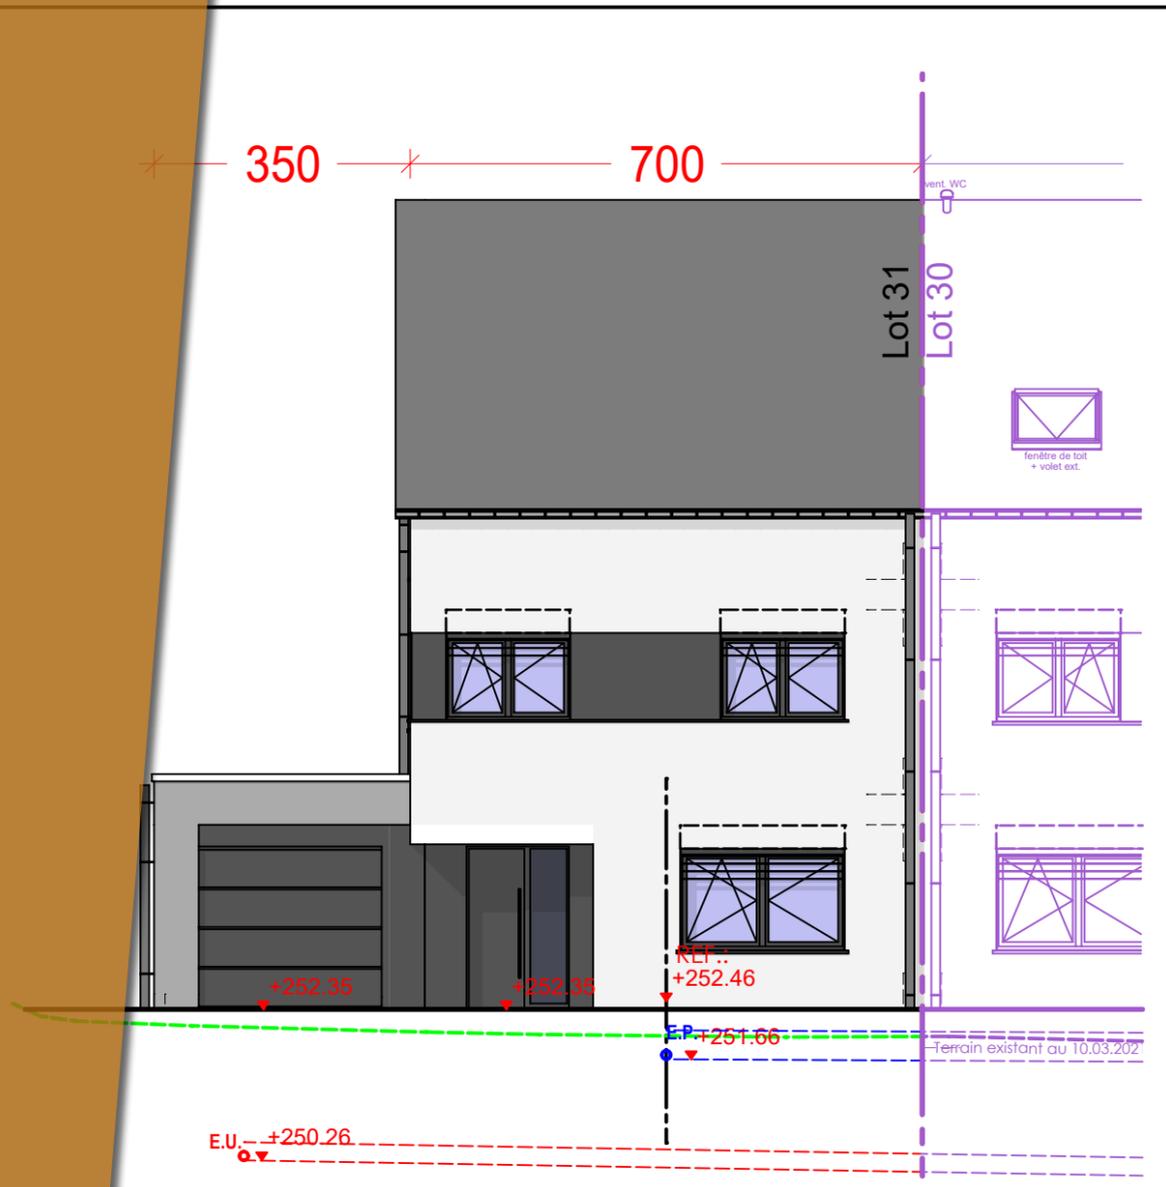


Version: v31.02.001.APS	Désignation: 05/07 - Façade avant et arrière 1 50e	Adresse du projet Lot 31 "Sauerwiss" Hellange [02976]
Type de doc. 1 - PRE 2 - APS 3 - APD 4 - AUT 5 - PRO 6 - EXE 7 - PAB	Version: v31.002.001.APS - pompe à chaleur	Auteur de projet: Vandermeeren Architectes Sarl
APS	PROJET SOUS RESERVE AUTORISATION DE BÂTIR - REALISE SUIVANT PAP. D'éventuelles modifications ne pourront donner lieu à réclamation.	Maître d'ouvrage XX
		Execution / Conducteur chantier - non défini-

* 200 * ————— 1200 ————— *

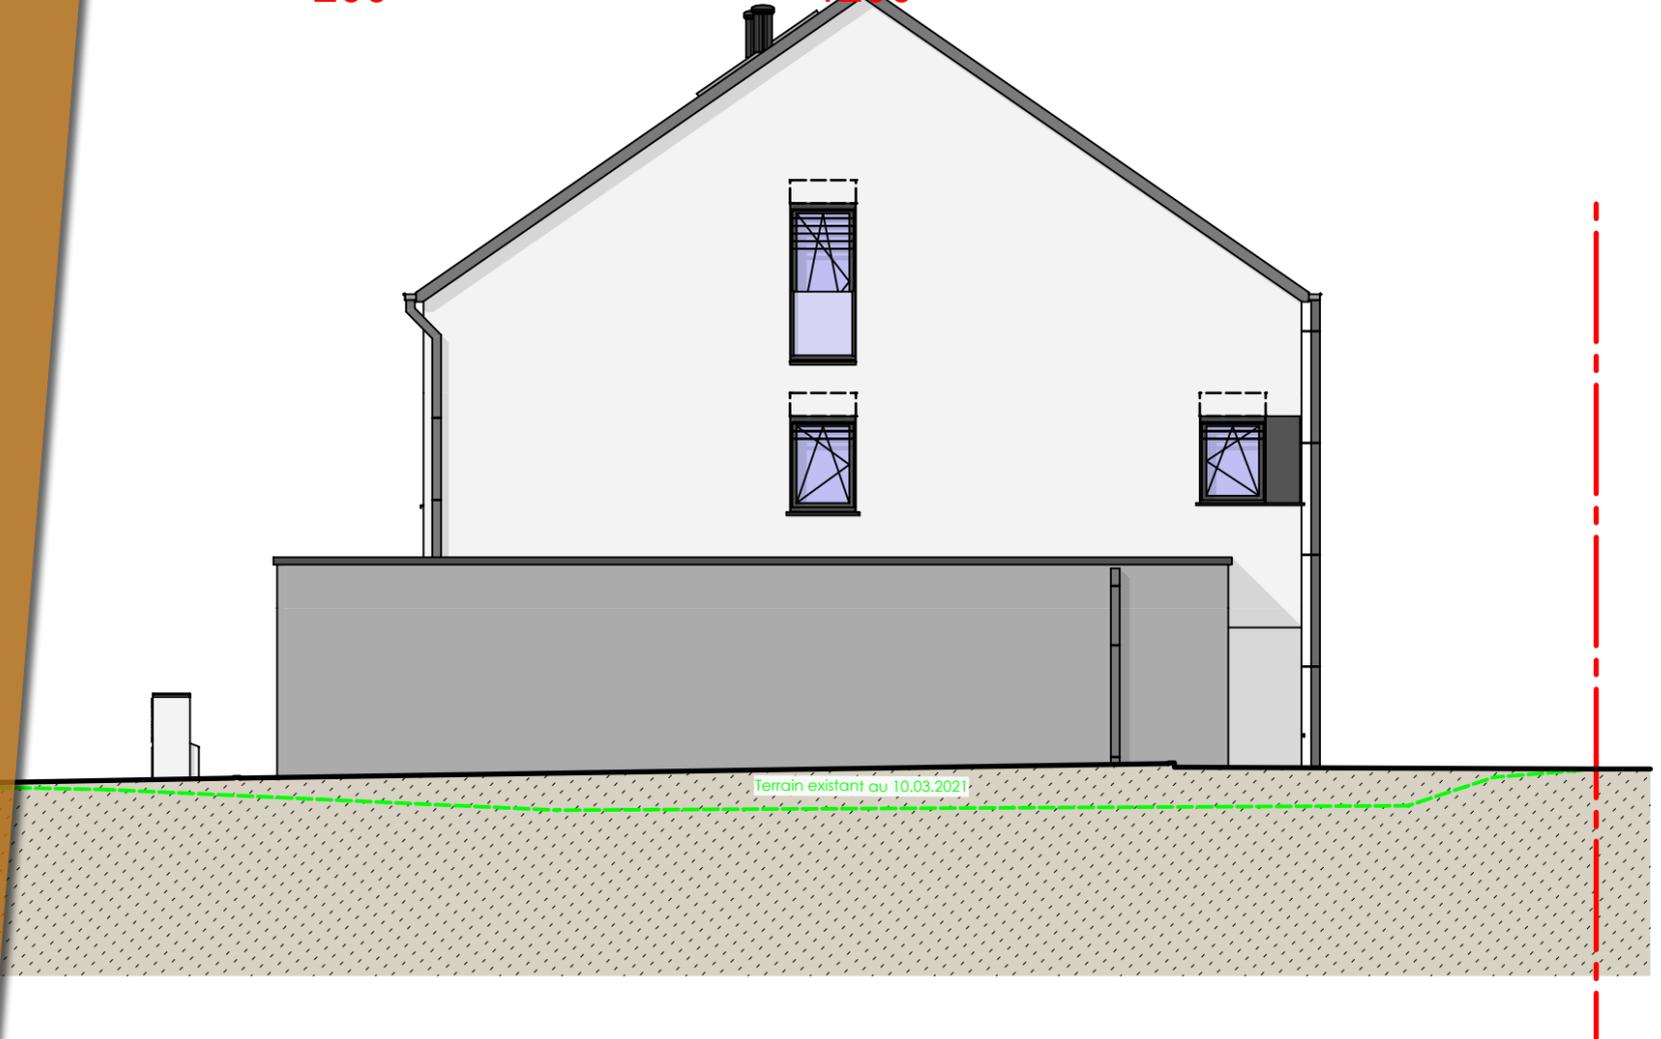

Version: v31.02.001.APS		Désignation: 06/07 - Façade latérale gauche 31 (50e)		Adresse du projet Lot 31 "Sauerwiss" Hellange [02976]	
Type de doc.:		Version:		Auteur de projet: Vandermeeren Architectes Sarl	
<input type="checkbox"/> 1 - PRE <input type="checkbox"/> 2 - APS <input checked="" type="checkbox"/> 3 - APD <input type="checkbox"/> 4 - AUT <input type="checkbox"/> 5 - PRO <input type="checkbox"/> 6 - EXE <input type="checkbox"/> 7 - PAB		v31.002.001.APS - pompe à chaleur		Maître d'ouvrage XX	
APS PROJET SOUS RÉSERVE AUTORISATION DE BÂTIR - RÉALISÉ SUIVANT PAP. D'éventuelles modifications ne pourront donner lieu à réclamation.				Execution / Conducteur chantier - non défini-	

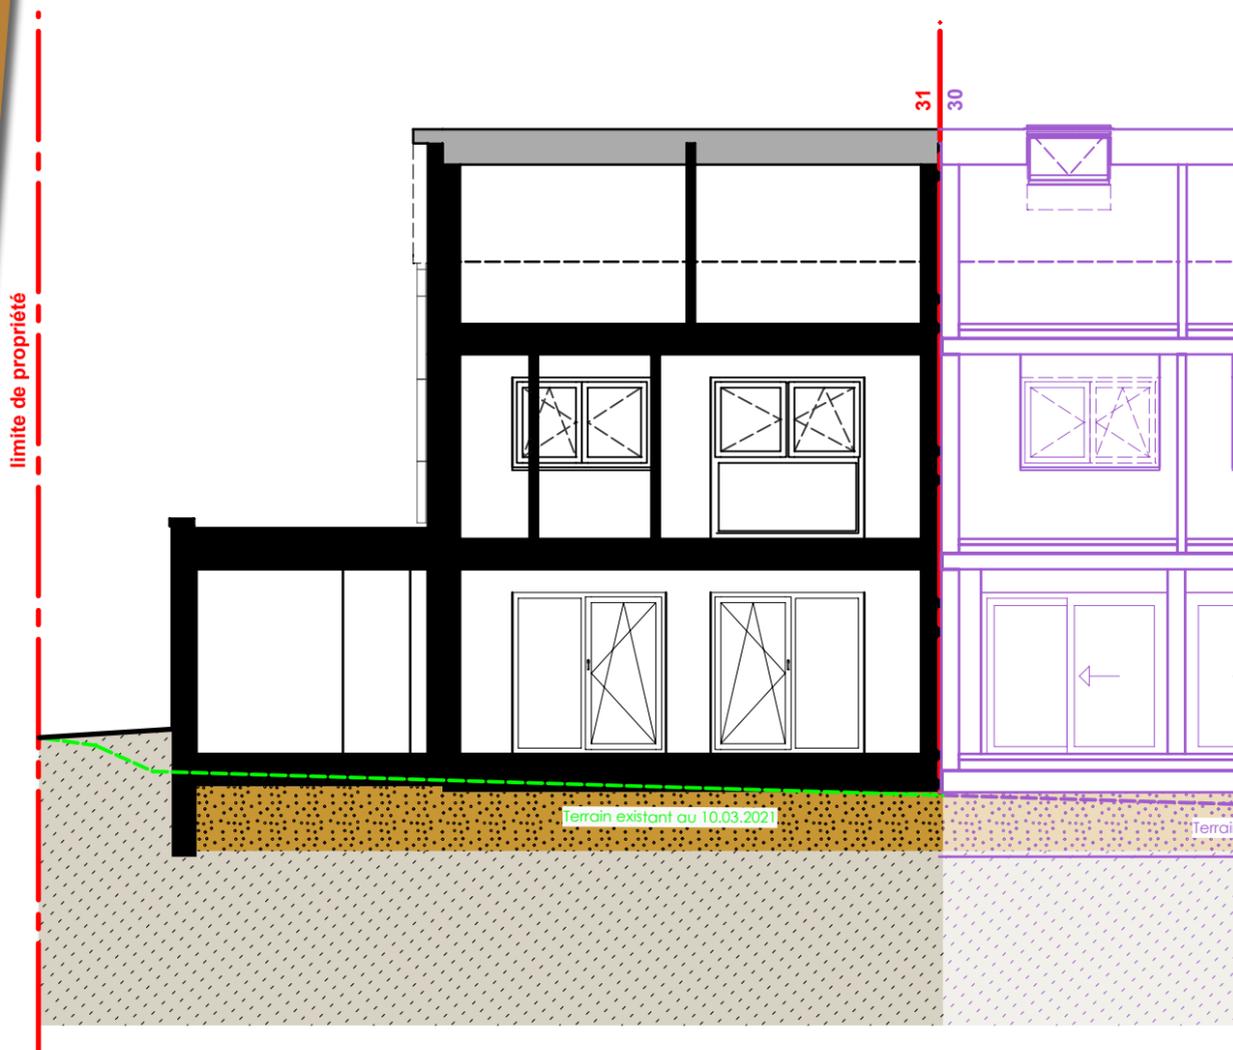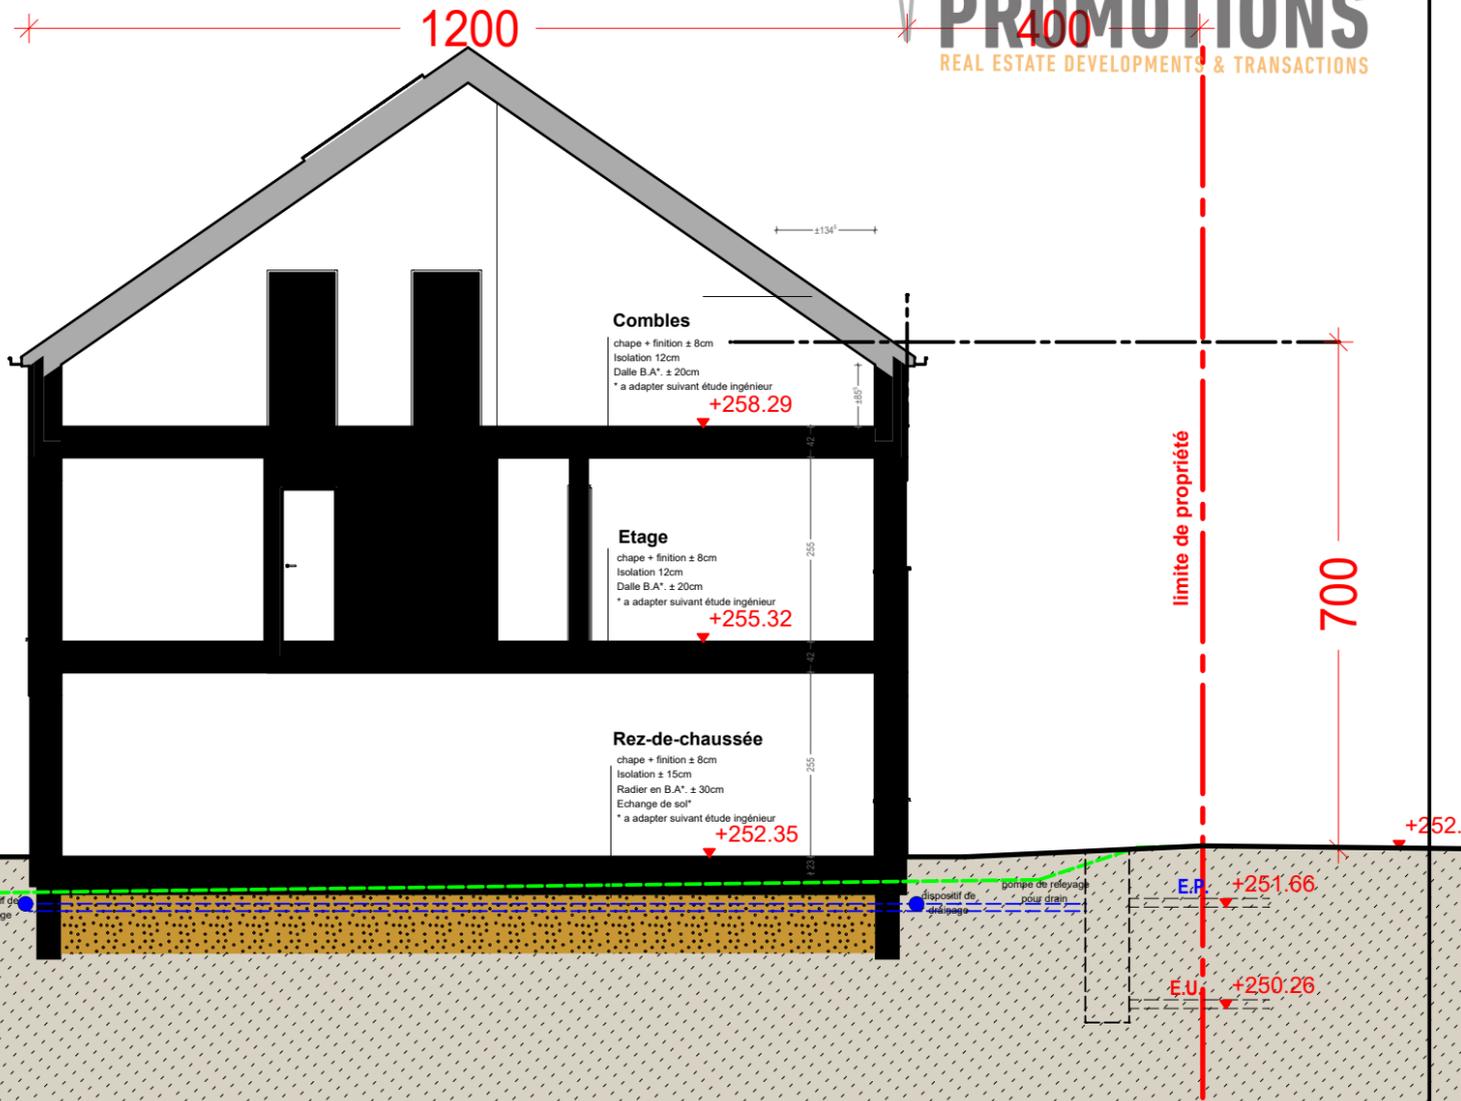

Version: **v31.02.001.APS** Désignation: **07/07 - Coupes 100e**

Type de doc. 1 - PRE
2 - APS
3 - APD
4 - AUT
5 - PRO
6 - EXE
7 - PAB

Version: **v31.002.001.APS - pompe à chaleur**

APS

PROJET SOUS RESERVE AUTORISATION DE BÂTIR - REALISE SUIVANT PAP.
D'éventuelles modifications ne pourront donner lieu à réclamation.

Adresse du projet
Lot 31 "Sauerwiss" Hellange [02976]

Auteur de projet:
Vandermeeren Architectes Sarl

Maître d'ouvrage
XX

Execution / Conducteur chantier
- non défini-