



vandermeeren architectes



design by PREVIEW




vandermeeren architectes
design by PREVIEW



GRT
IMOTIONS
REAL ESTATE DEVELOPMENTS & TRANSACTIONS

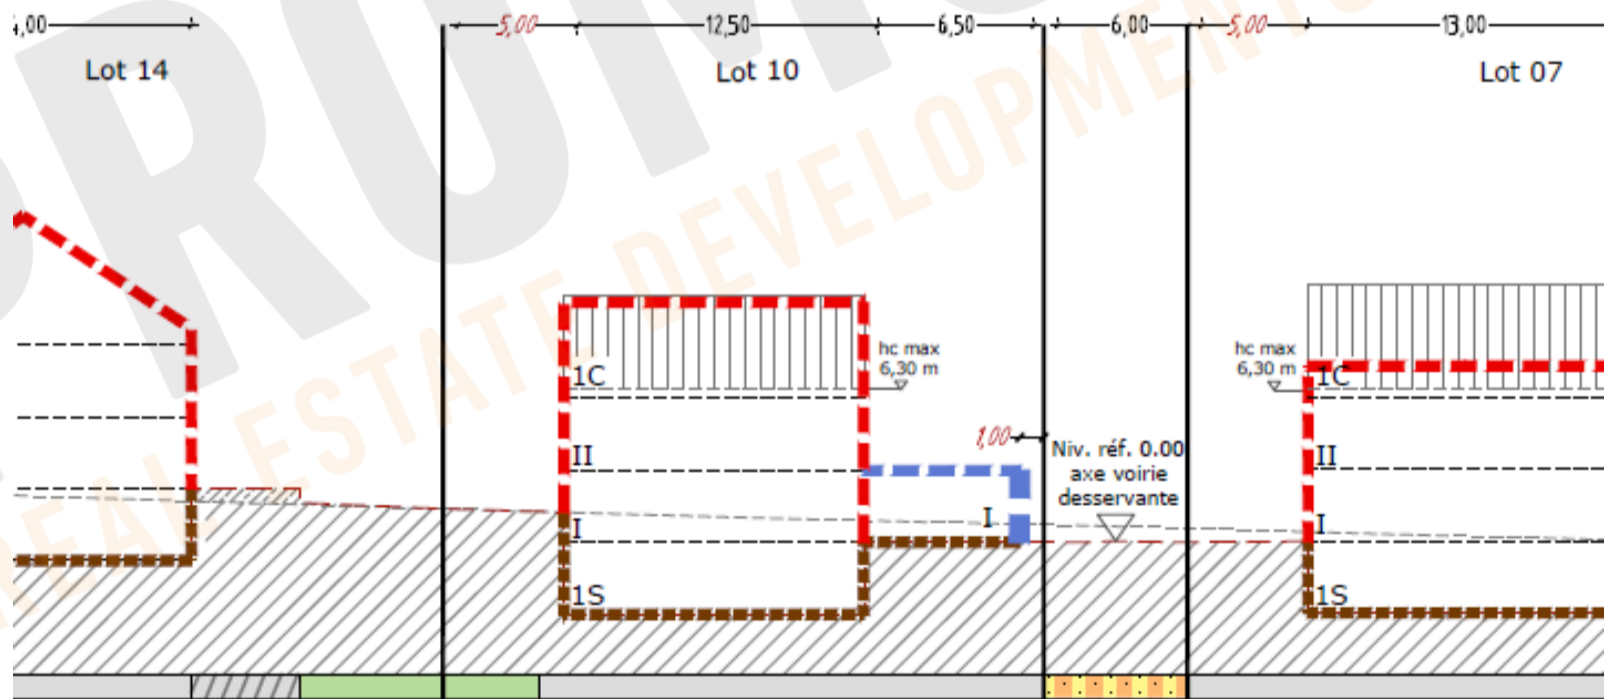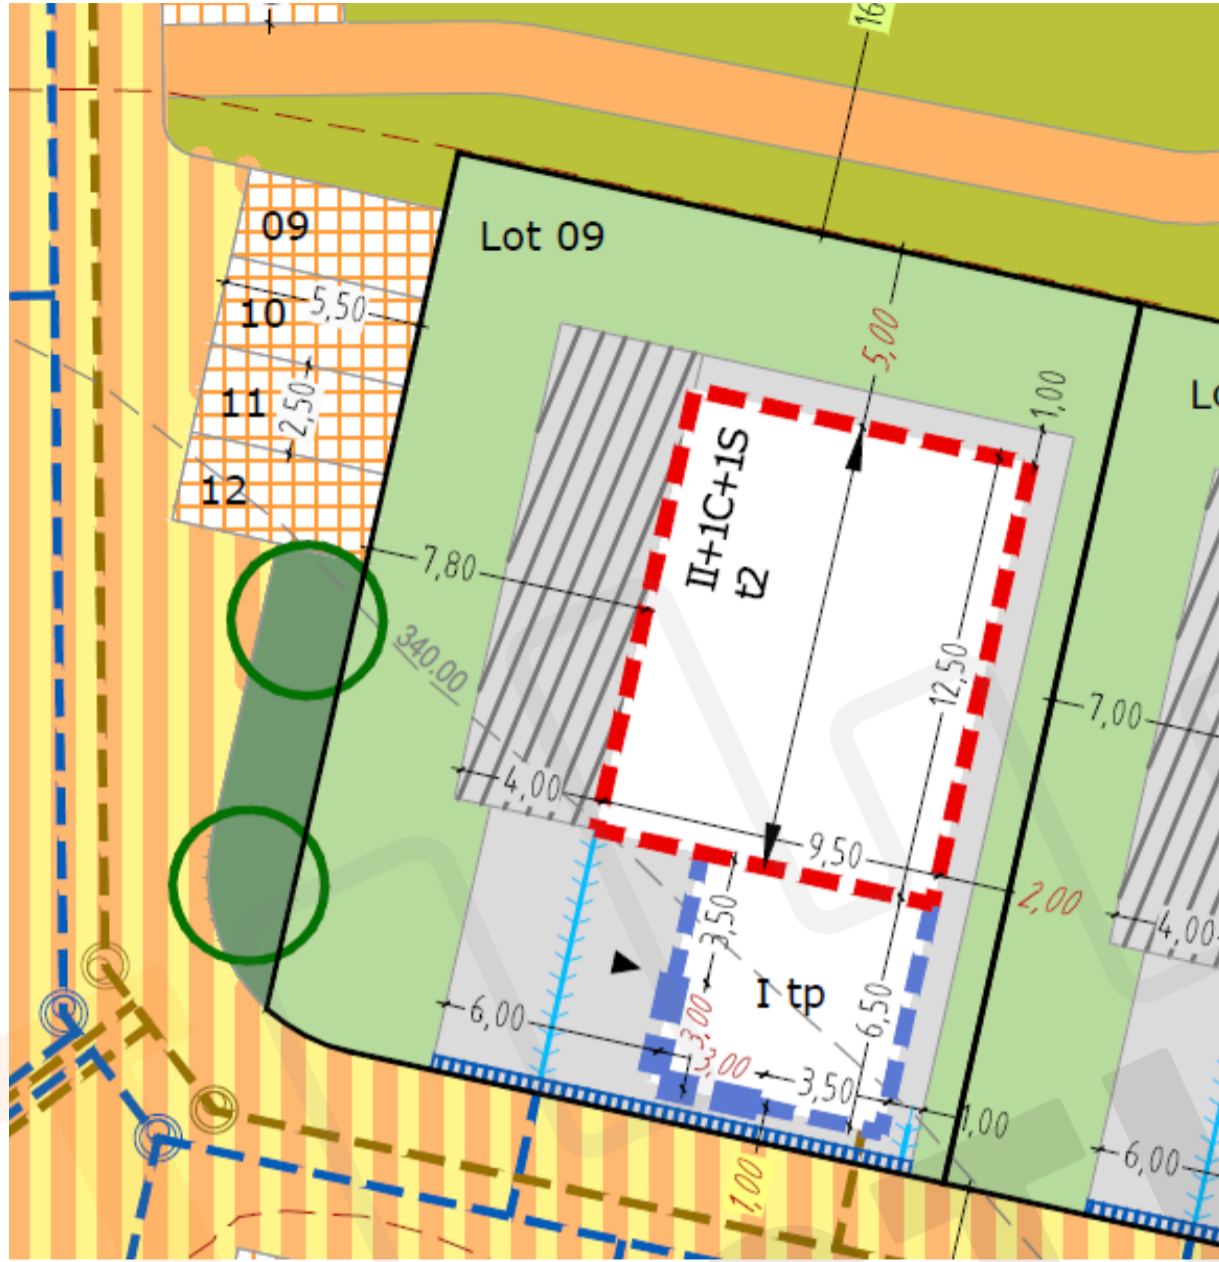

Version: v09.01.007.APS	Désignation: PAP	Adresse du projet Lot 09 Op. Elzemuer Sprinkange - I031391
Type de doc: 1 - PRE 2 - APS 3 - APD 4 - AUT 5 - PRO 6 - EXE 7 - PAB	Version: v09.01.001 - Faisabilité - 24/01/23 v09.01.002 - Faisabilité - 09/03/23 v09.01.003 - Faisabilité - 14/04/23 - suppression bisecthem v09.01.004 - Faisabilité - 28/09/23 - modifs. selon mail JPE 26/09/23 v09.01.005 - Faisabilité - 02/10/23 - modifs. selon mail JPE 29/09/23 v09.01.006 - Faisabilité - 19/10/23 - maison remaniée v09.01.007 - Faisabilité - 07/02/24 - Changement composition sol	Auteur de projet: Vandermeeren Architectes Sarl
APS	PROJET SOUS RESERVE AUTORISATION DE BÂTIR - REALISE SUIVANT PAP. D'éventuelles modifications ne pourront donner lieu à réclamation.	Maître d'ouvrage XX
		Execution / Conducteur chantier - non défini-

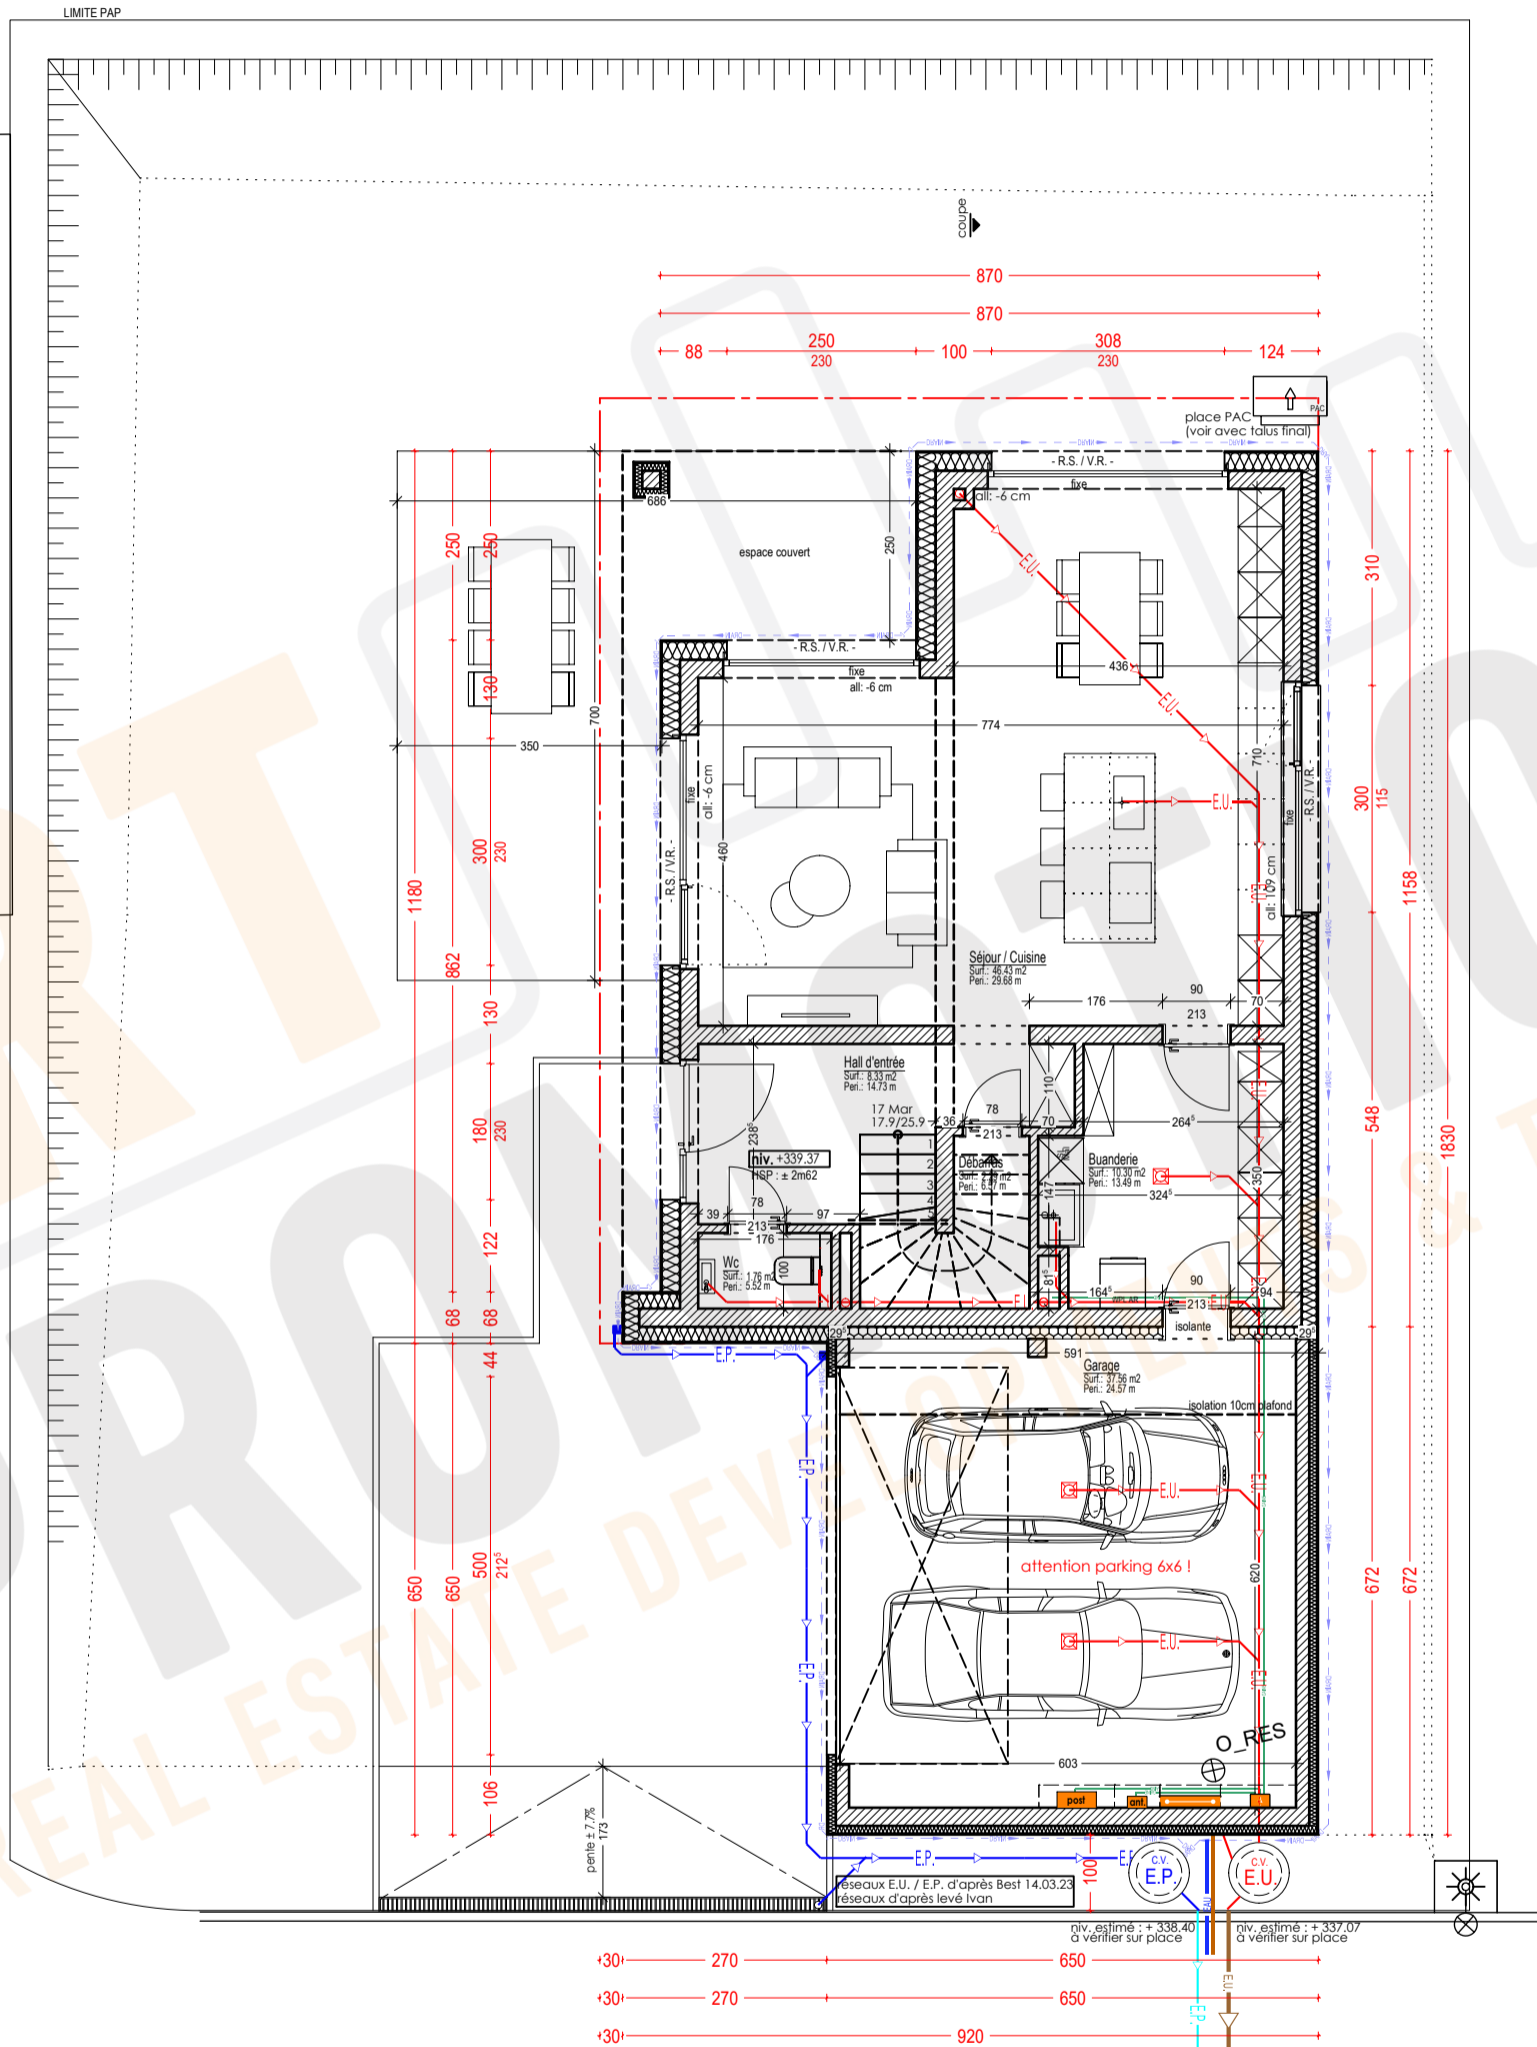

LOT 9	4a82ca	
Emprise sol	SCB	Scellement
136.64	292.46	220.87
141.50	305	297

REF : +339.23
niveau estimé (à vérifier une fois la voirie finie)

Version: **v09.01.007.APS** Désignation: Plan Rez-de-chaussée 100e

Type de doc.	Version:
1 - PRE	v09.01.001 - Faisabilité - 24/01/23
2 - APS	v09.01.002 - Faisabilité - 09/03/23
3 - APD	v09.01.003 - Faisabilité - 14/04/23 - suppression biotherm
4 - AUT	v09.01.004 - Faisabilité - 28/09/23 - modifs. selon mail JPE 26/09/23
5 - PRO	v09.01.005 - Faisabilité - 02/10/23 - modifs. selon mail JPE 29/09/23
6 - EXE	v09.01.006 - Faisabilité - 19/10/23 - maison remaniée
7 - PAB	v09.01.007 - Faisabilité - 07/02/24 - Changement composition sol


PROJET SOUS RESERVE AUTORISATION DE BÂTIR - RÉALISÉ SUIVANT PAP.
D'éventuelles modifications ne pourront donner lieu à réclamation.

Adresse du projet
Lot 09 Op. Elzemuer Sprinkange - I031391

Auteur de projet:
Vandermeeren Architectes Sarl

Maître d'ouvrage
XX

Execution / Conducteur chantier
- non défini-

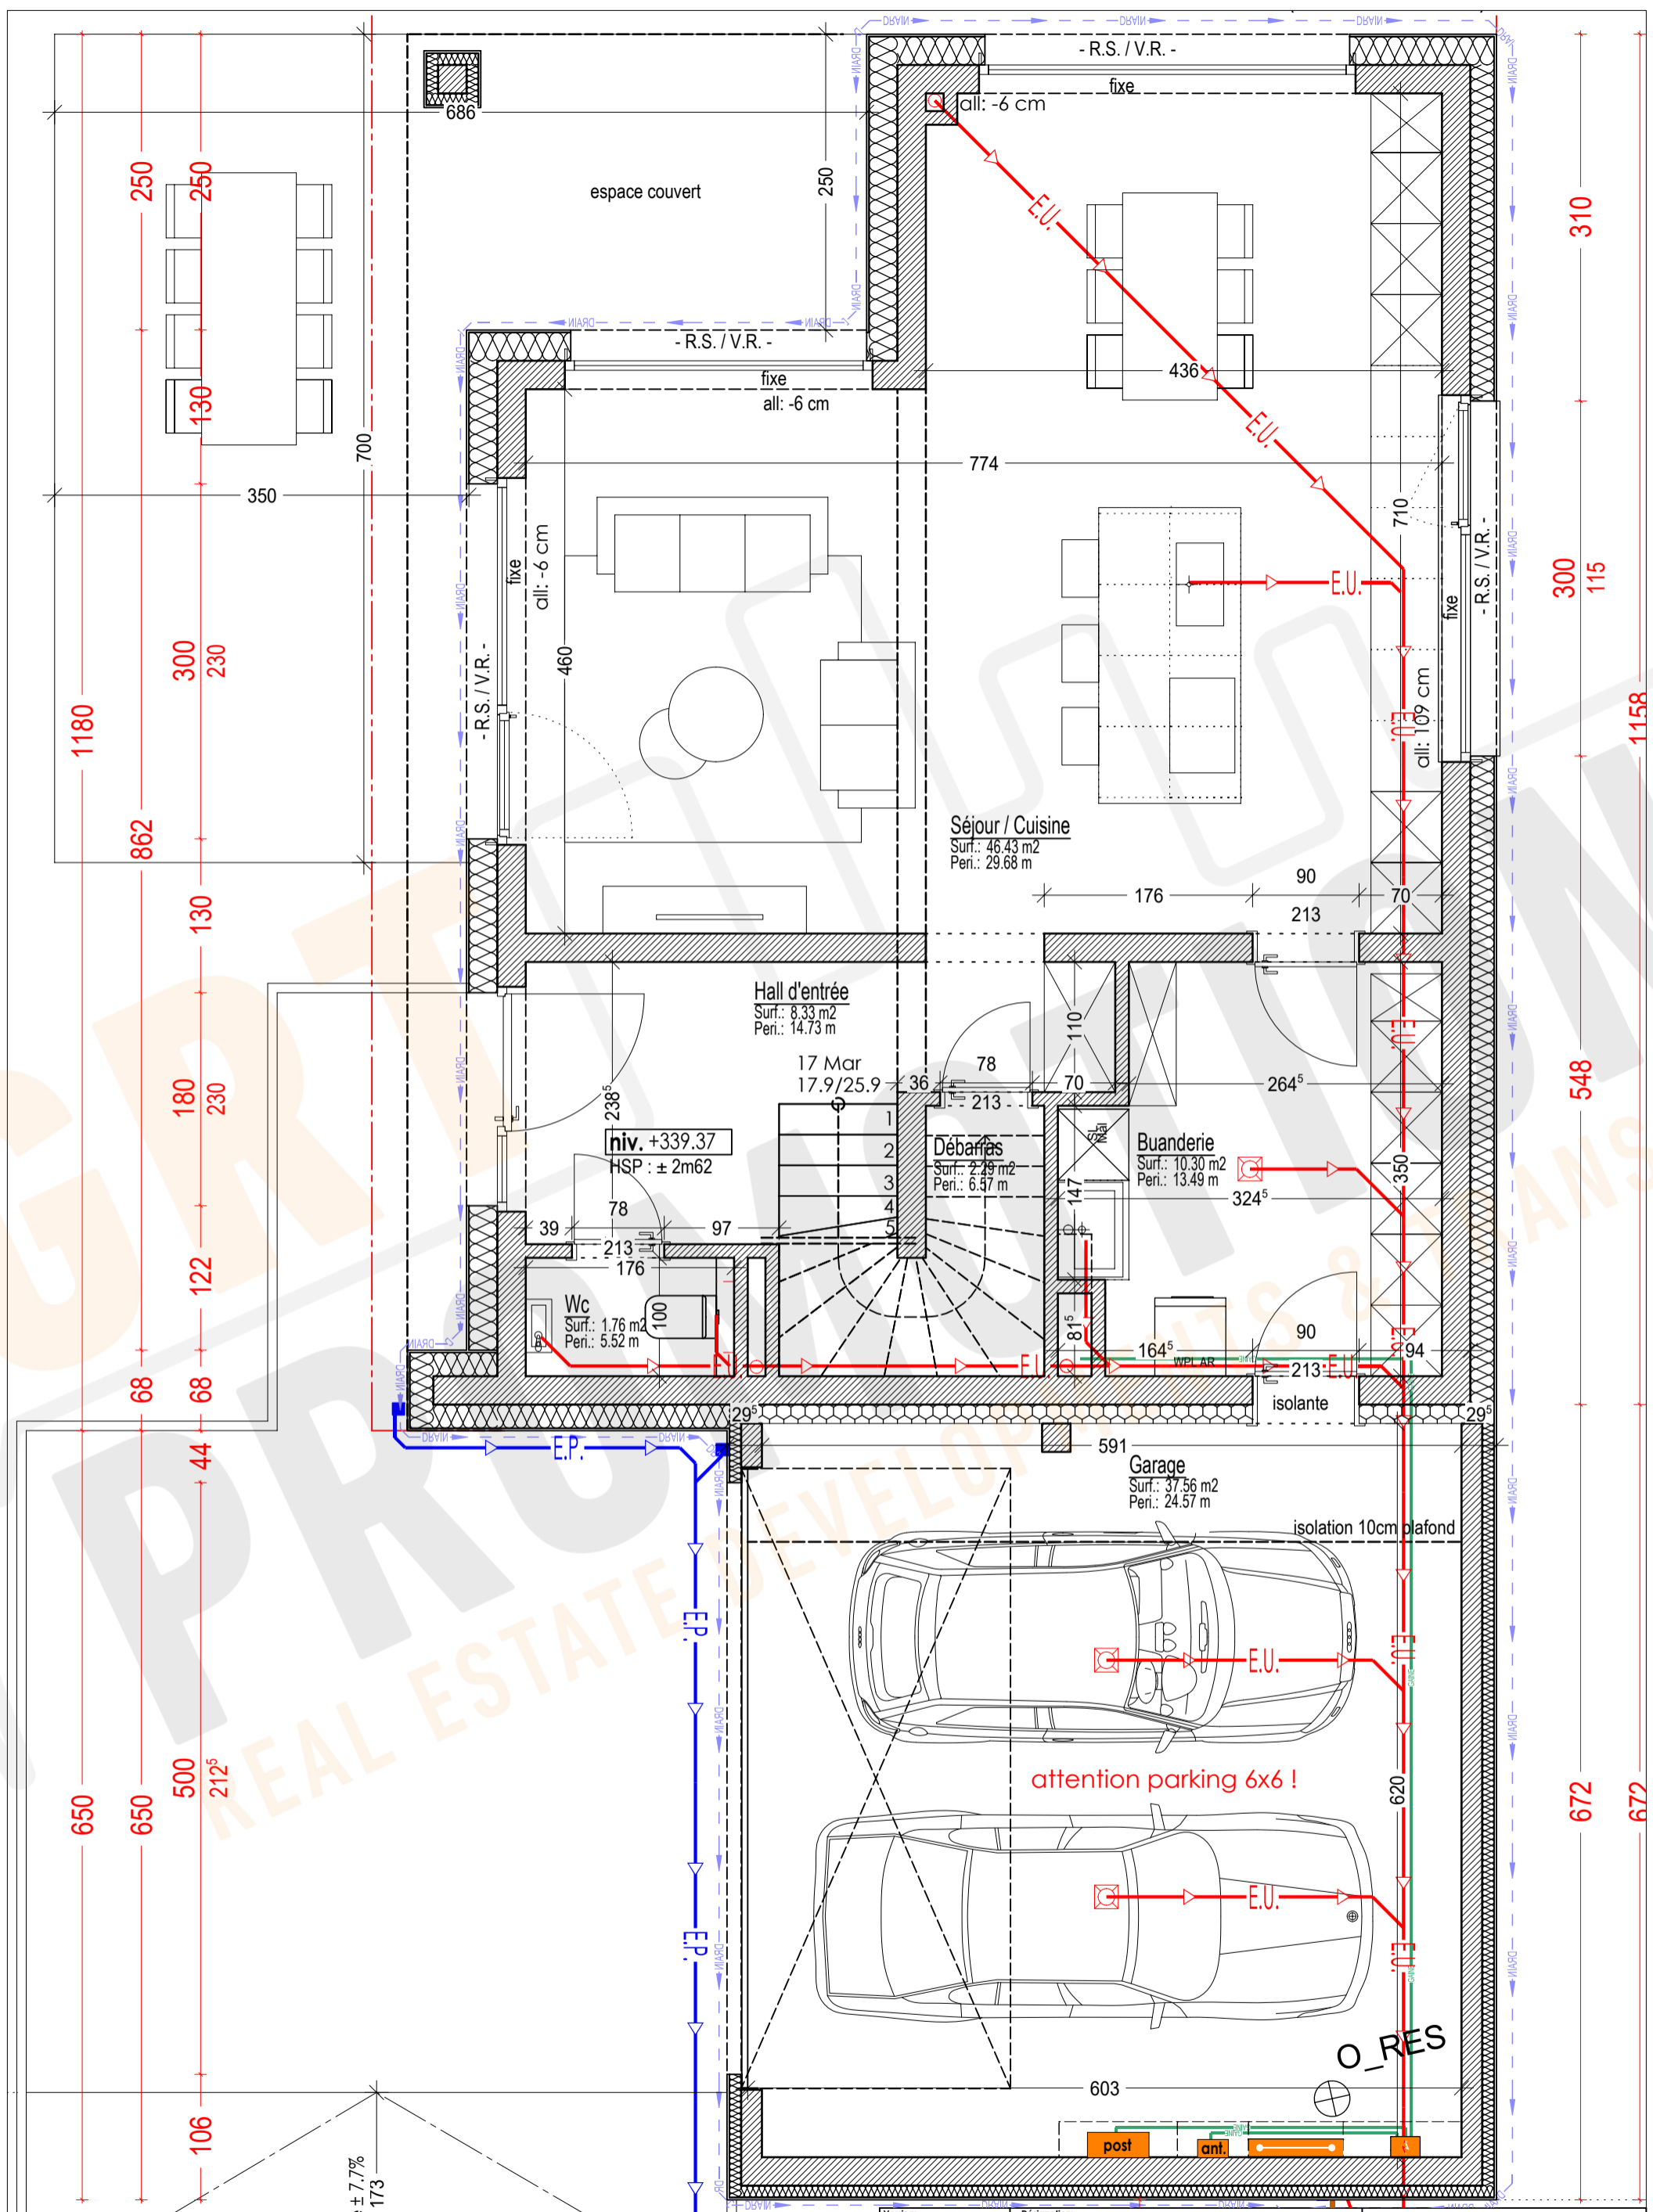



pente ± 7.7%


réseaux E.U. /
réseaux d'après


Version: v09.01.007.APS		Designation: Plan Rez-de-chaussée 50e		Adresse du projet Lot 09 Op Elzemuer Sprinkange - I031391	
Type de doc:		Version:		Auteur de projet: Vandermeeren Architectes Sarl	
1 - PRE	v09.01.001 - Faisabilité - 24/01/23	1 - PRE	v09.01.001 - Faisabilité - 24/01/23	Maître d'ouvrage XX	
2 - APS	v09.01.002 - Faisabilité - 09/03/23	2 - APS	v09.01.002 - Faisabilité - 09/03/23	Execution / Conducteur chantier non défini	
3 - APD	v09.01.003 - Faisabilité - 14/04/23 - suppression bisecthem	3 - APD	v09.01.003 - Faisabilité - 14/04/23 - suppression bisecthem		
4 - AUT	v09.01.004 - Faisabilité - 28/09/23 - modifs. selon mail JPE 26/09/23	4 - AUT	v09.01.004 - Faisabilité - 28/09/23 - modifs. selon mail JPE 26/09/23		
5 - PRO	v09.01.005 - Faisabilité - 02/10/23 - modifs. selon mail JPE 29/09/23	5 - PRO	v09.01.005 - Faisabilité - 02/10/23 - modifs. selon mail JPE 29/09/23		
6 - EXE	v09.01.006 - Faisabilité - 19/10/23 - maison remaniée	6 - EXE	v09.01.006 - Faisabilité - 19/10/23 - maison remaniée		
7 - PAB	v09.01.007 - Faisabilité - 07/02/24 - Changement composition sol	7 - PAB	v09.01.007 - Faisabilité - 07/02/24 - Changement composition sol		



PROJET SOUS RESERVE AUTORISATION DE BÂTIR - RÉALISÉ SUIVANT PAP.
D'éventuelles modifications ne pourront donner lieu à réclamation.

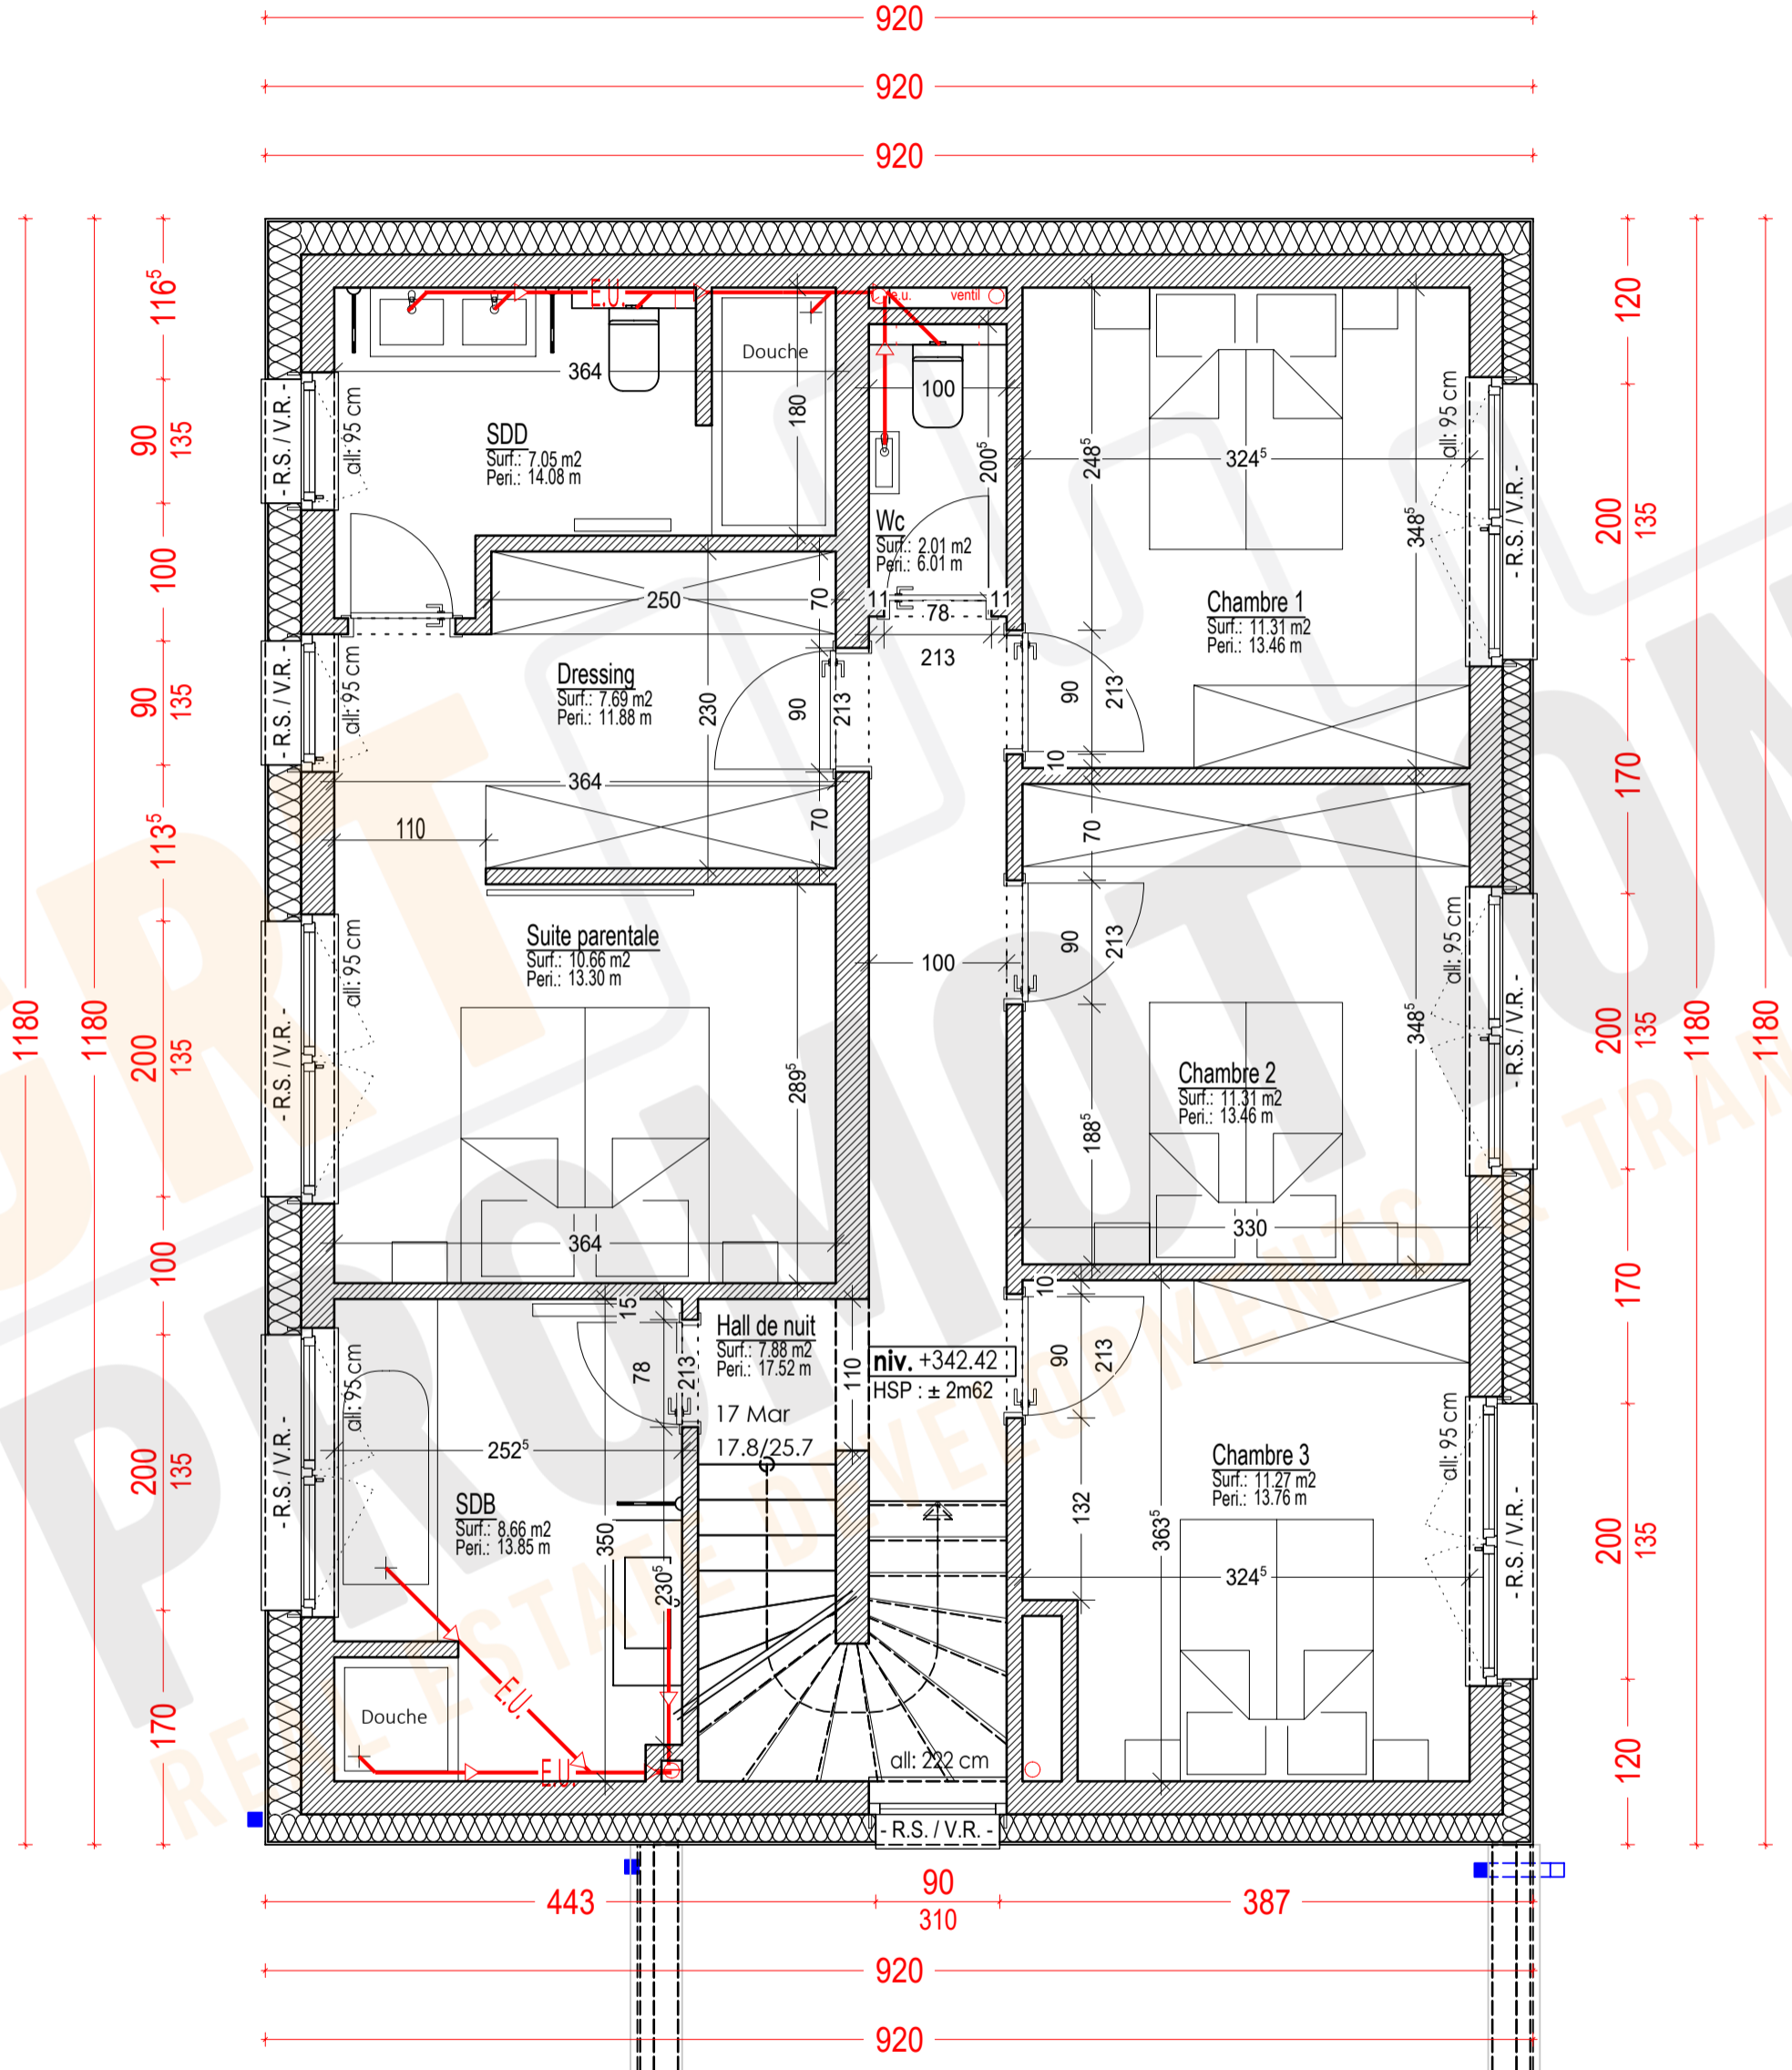


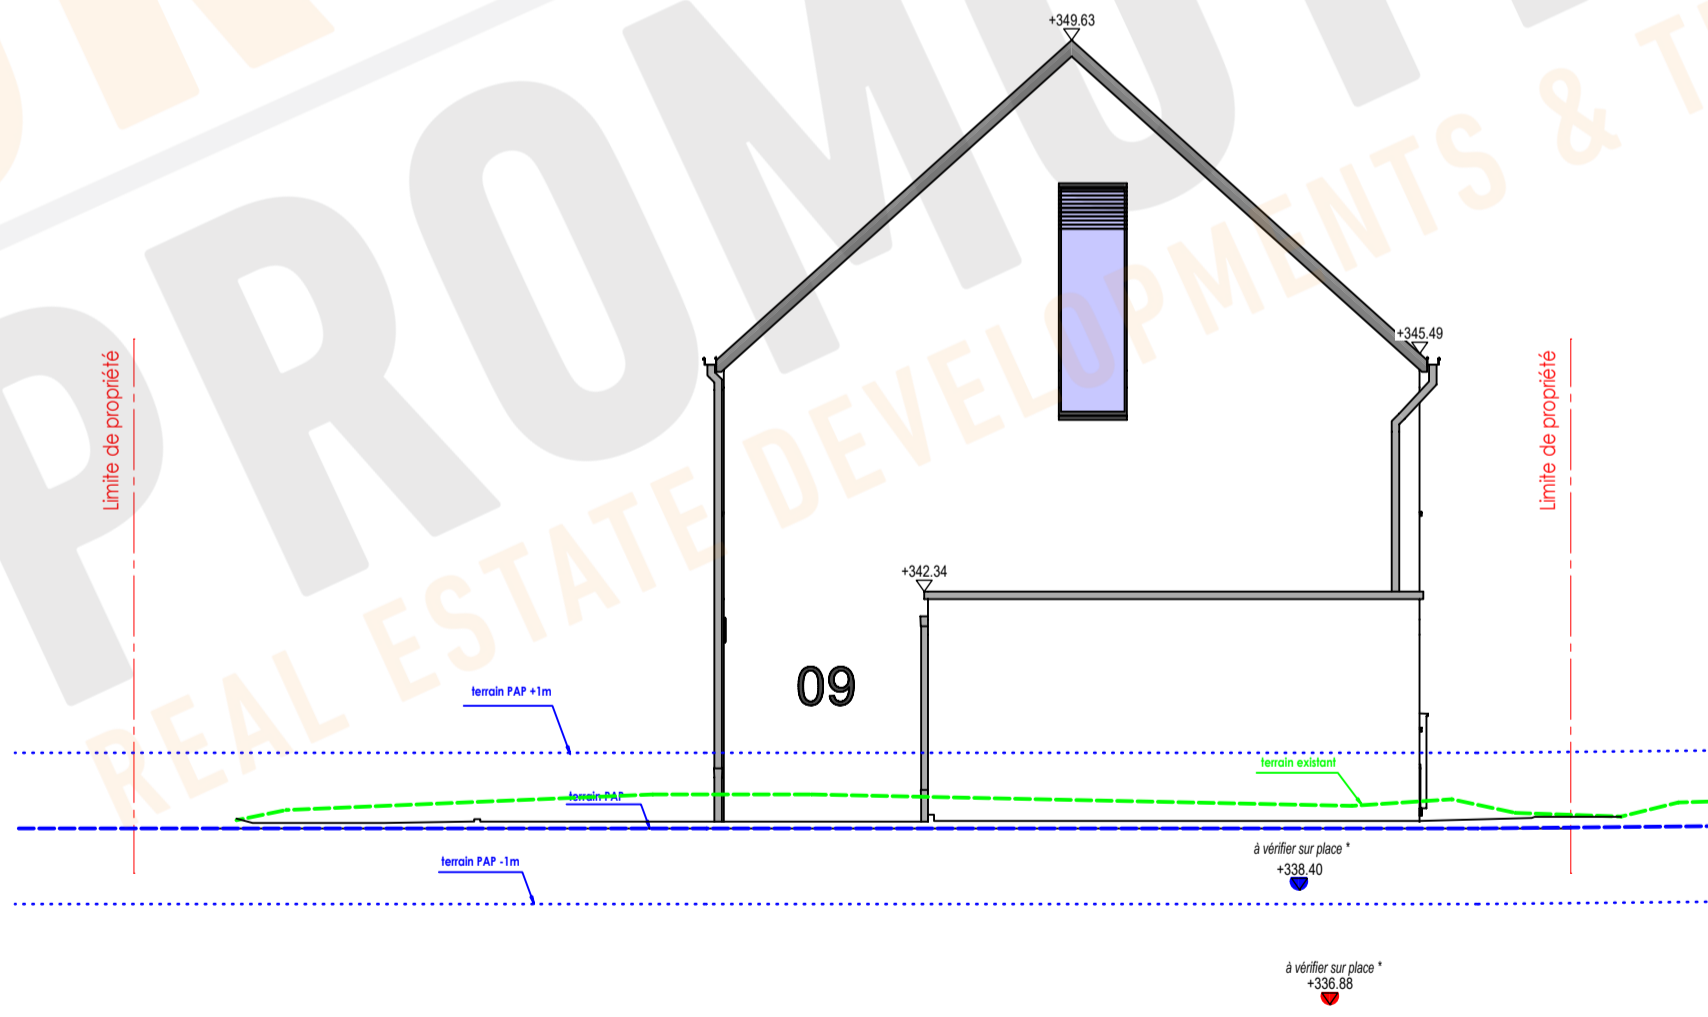
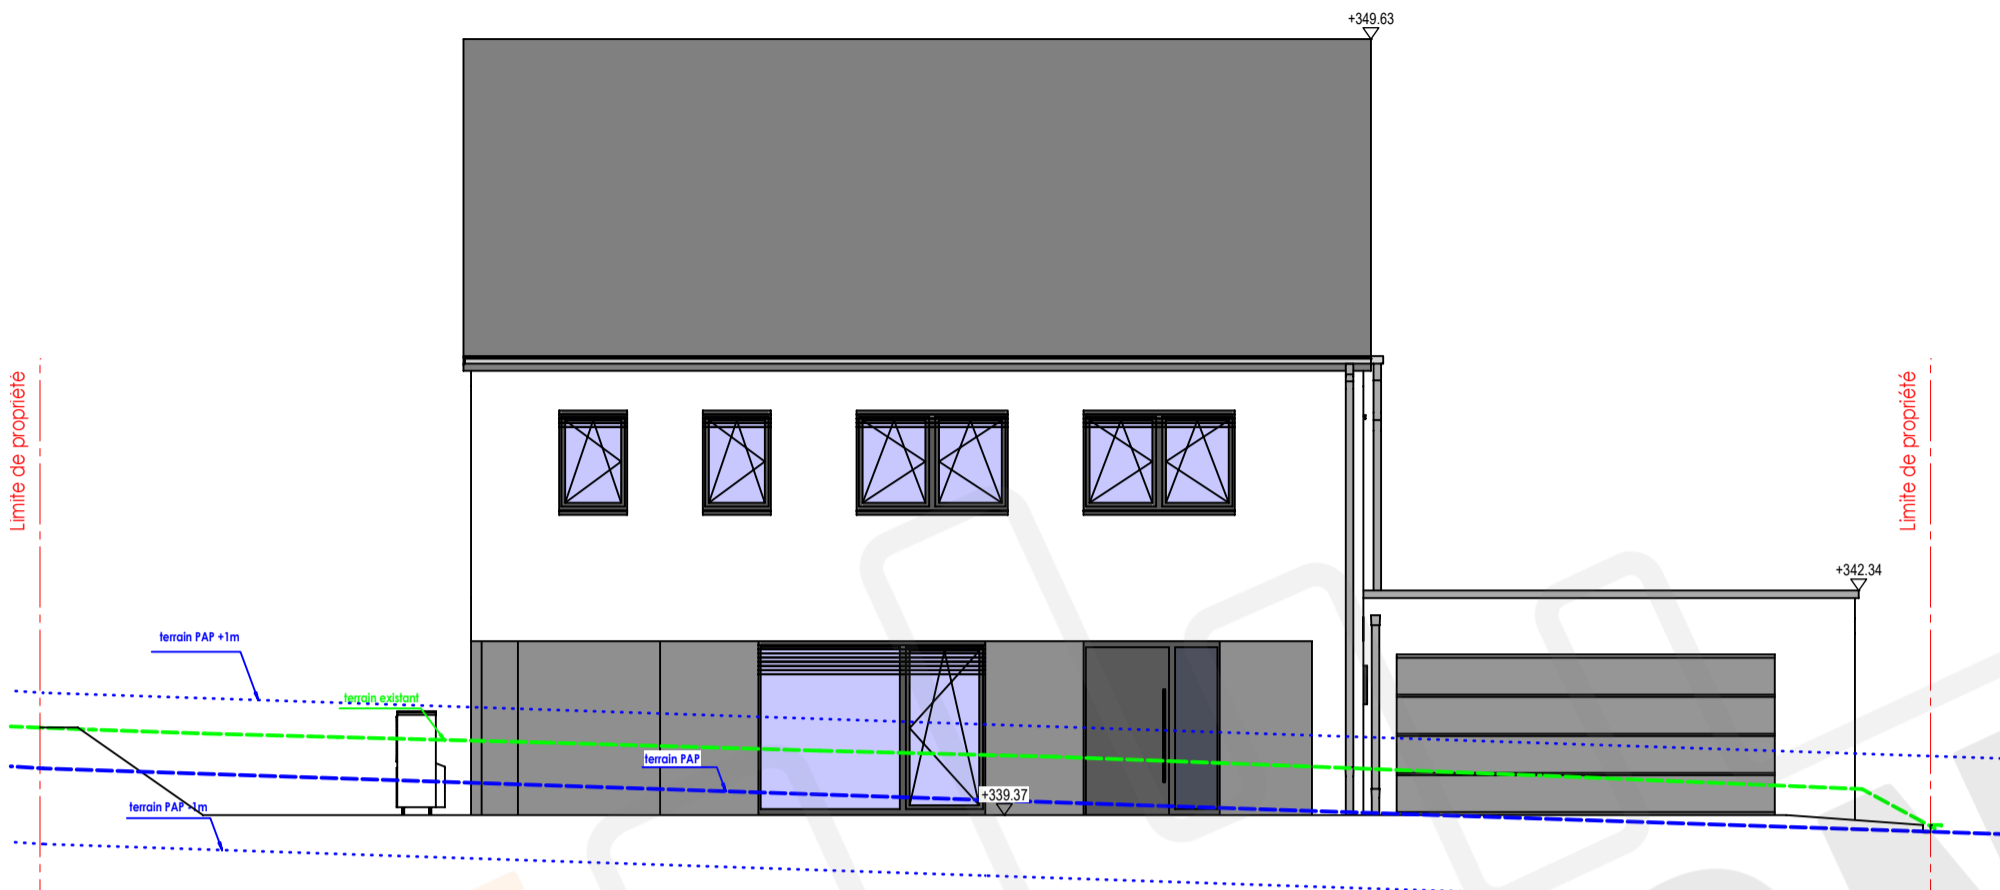
Version: v09.01.007.APS		Designation: Plan Etage 50e		Adresse du projet Lot 09 Op Elzemuer Sprinkange - I031391		
APS Type de doc: 1 - PRE 2 - APS 3 - APD 4 - AUT 5 - PRO 6 - EXE 7 - PAB	Version:		v09.01.001 - Faisabilité - 24/01/23 v09.01.002 - Faisabilité - 09/03/23 v09.01.003 - Faisabilité - 14/04/23 - suppression bisotherm v09.01.004 - Faisabilité - 28/09/23 - modifs. selon mail JPE 26/09/23 v09.01.005 - Faisabilité - 02/10/23 - modifs. selon mail JPE 29/09/23 v09.01.006 - Faisabilité - 19/10/23 - maison remaniée v09.01.007 - Faisabilité - 07/02/24 - Changement composition sol			
	Auteur de projet: Vandermeeren Architectes Sarl					
	Maître d'ouvrage XX					
	Execution / Conducteur chantier - non défini-					
	PROJET SOUS RESERVE AUTORISATION DE BÂTIR - RÉALISÉ SUIVANT PAP. D'éventuelles modifications ne pourront donner lieu à réclamation.					

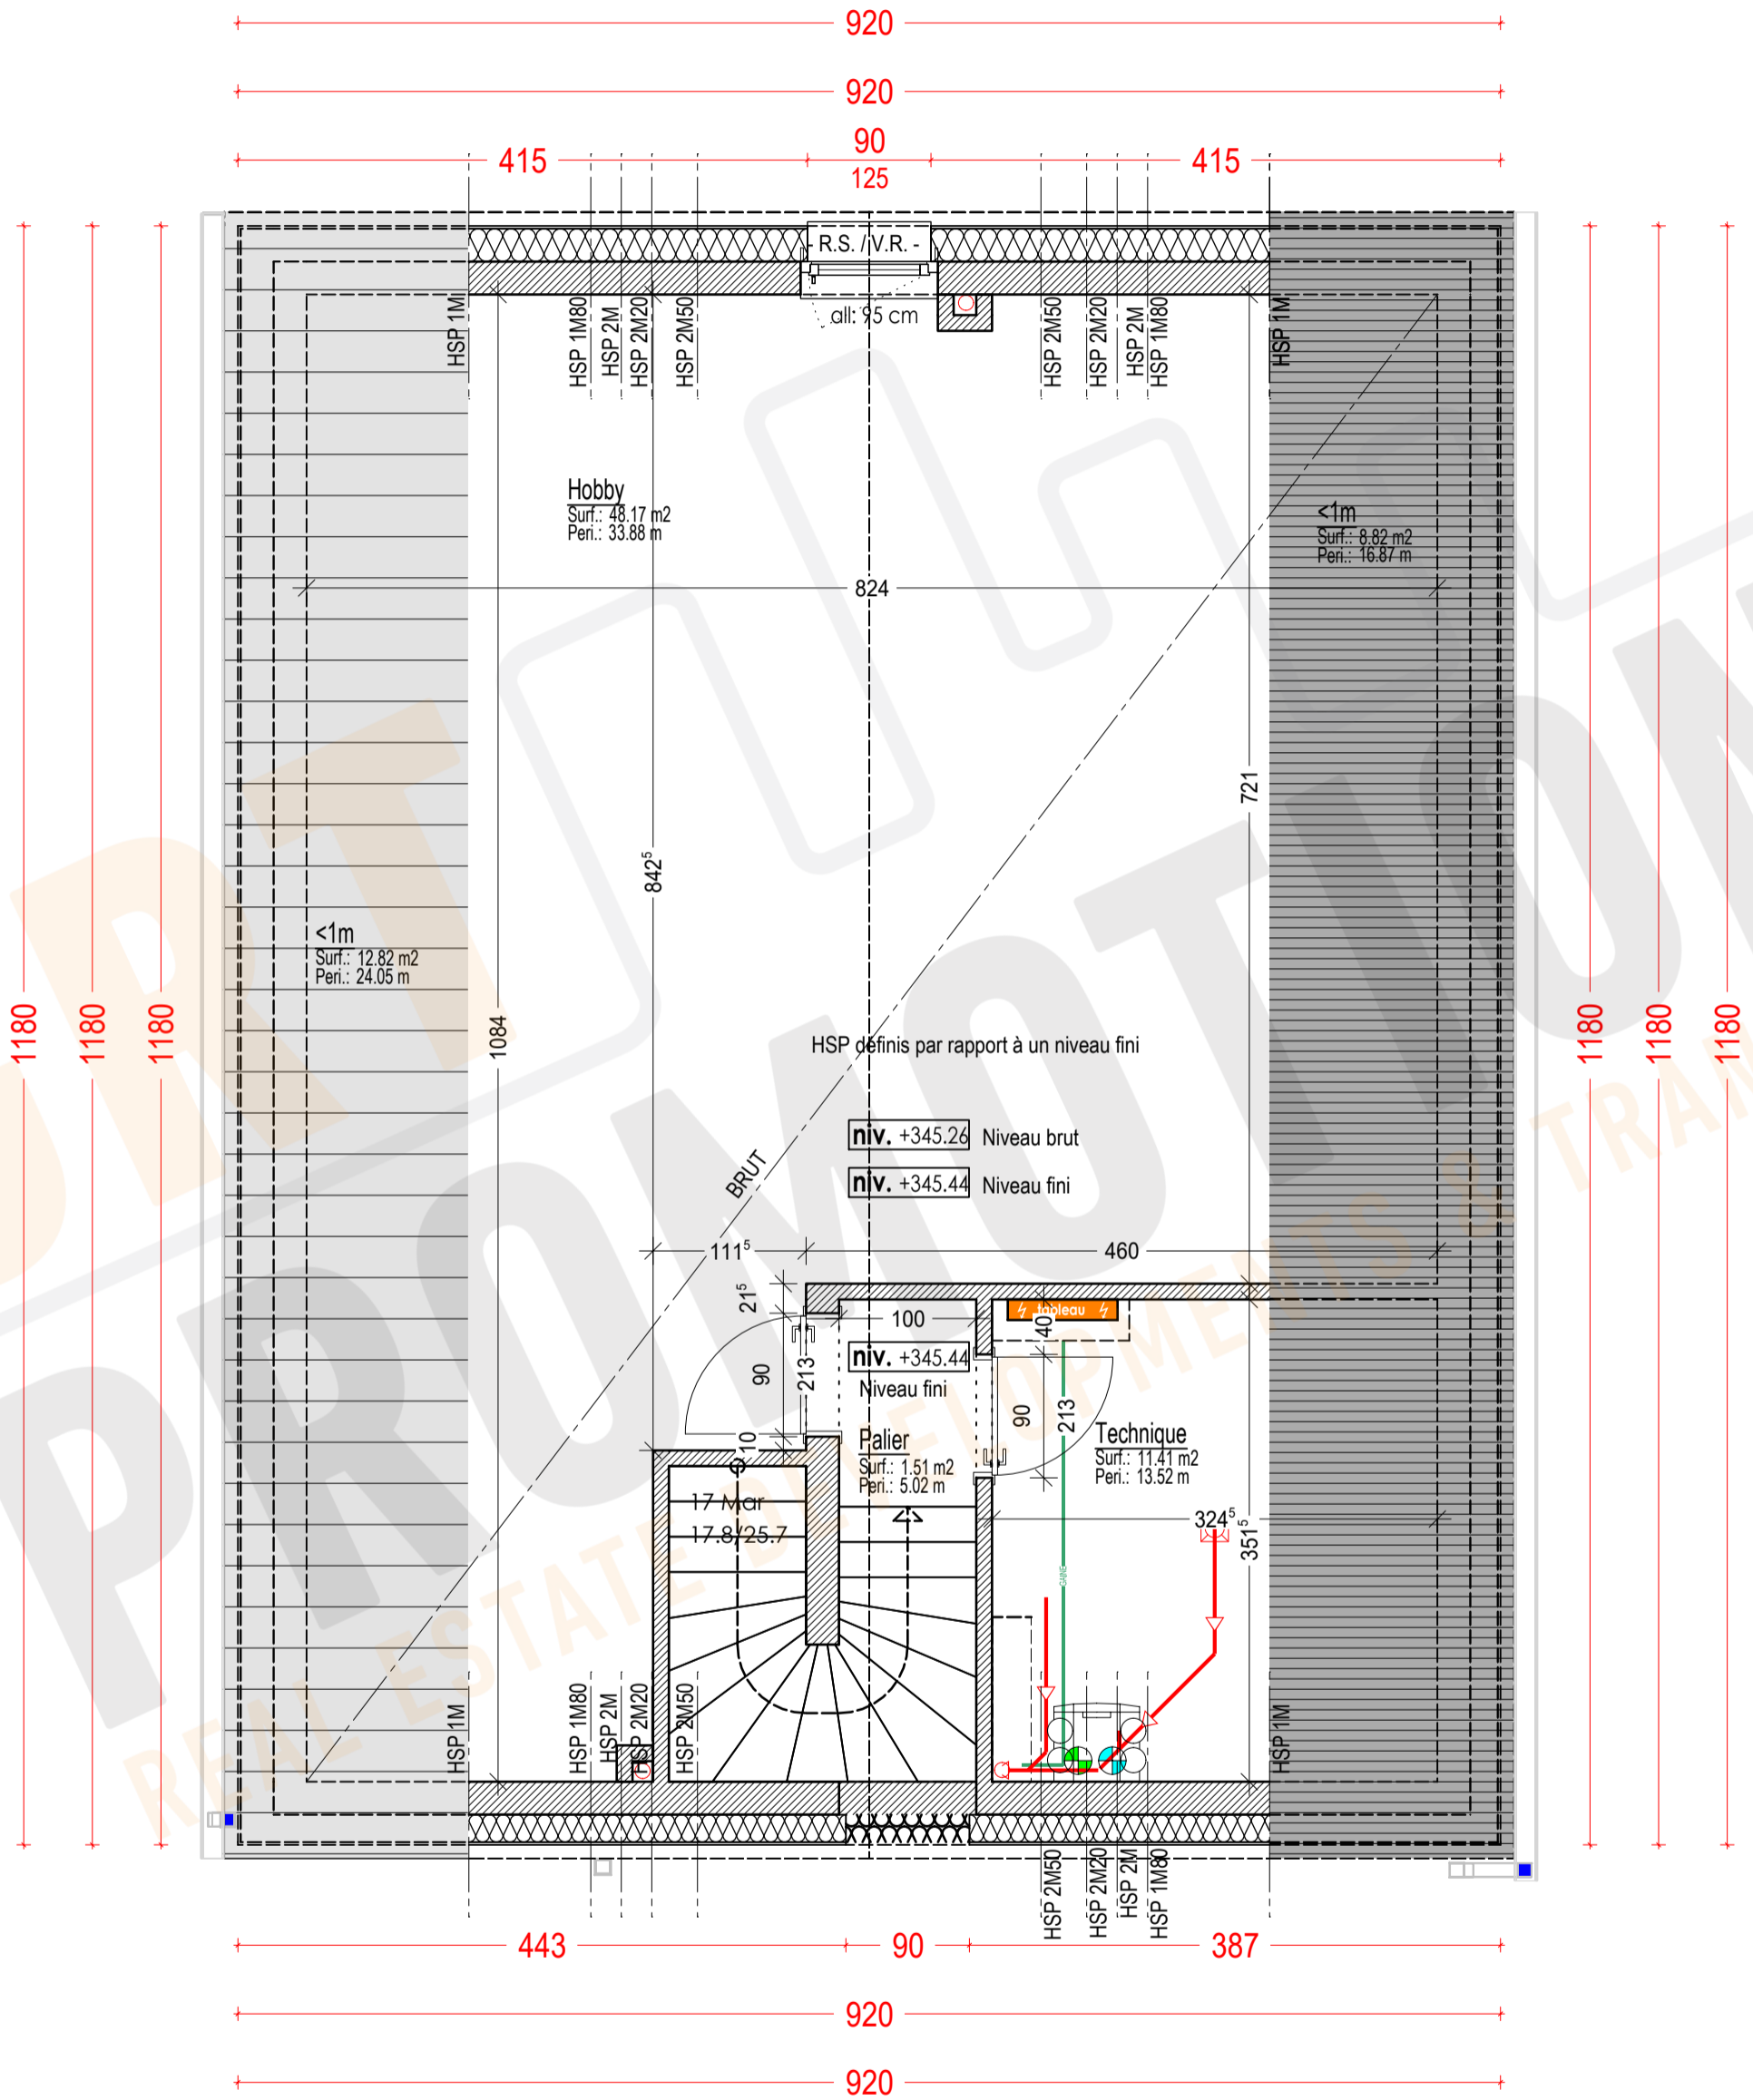


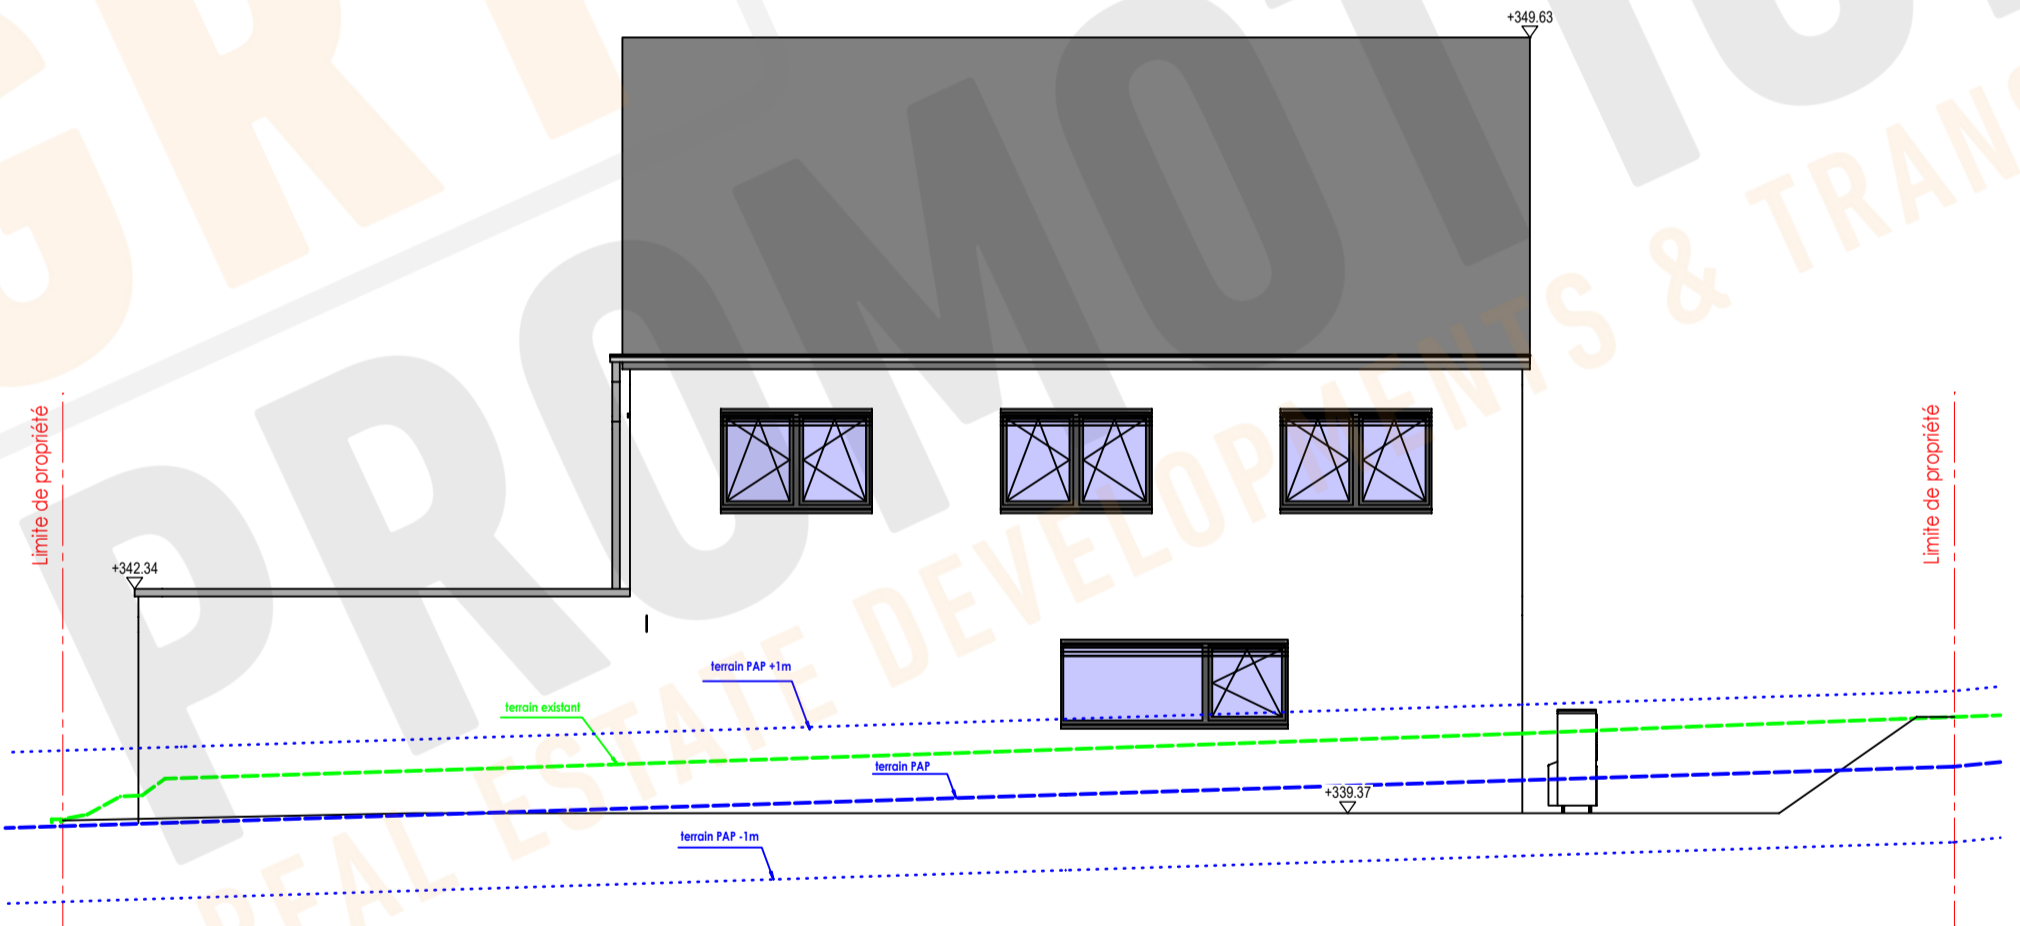
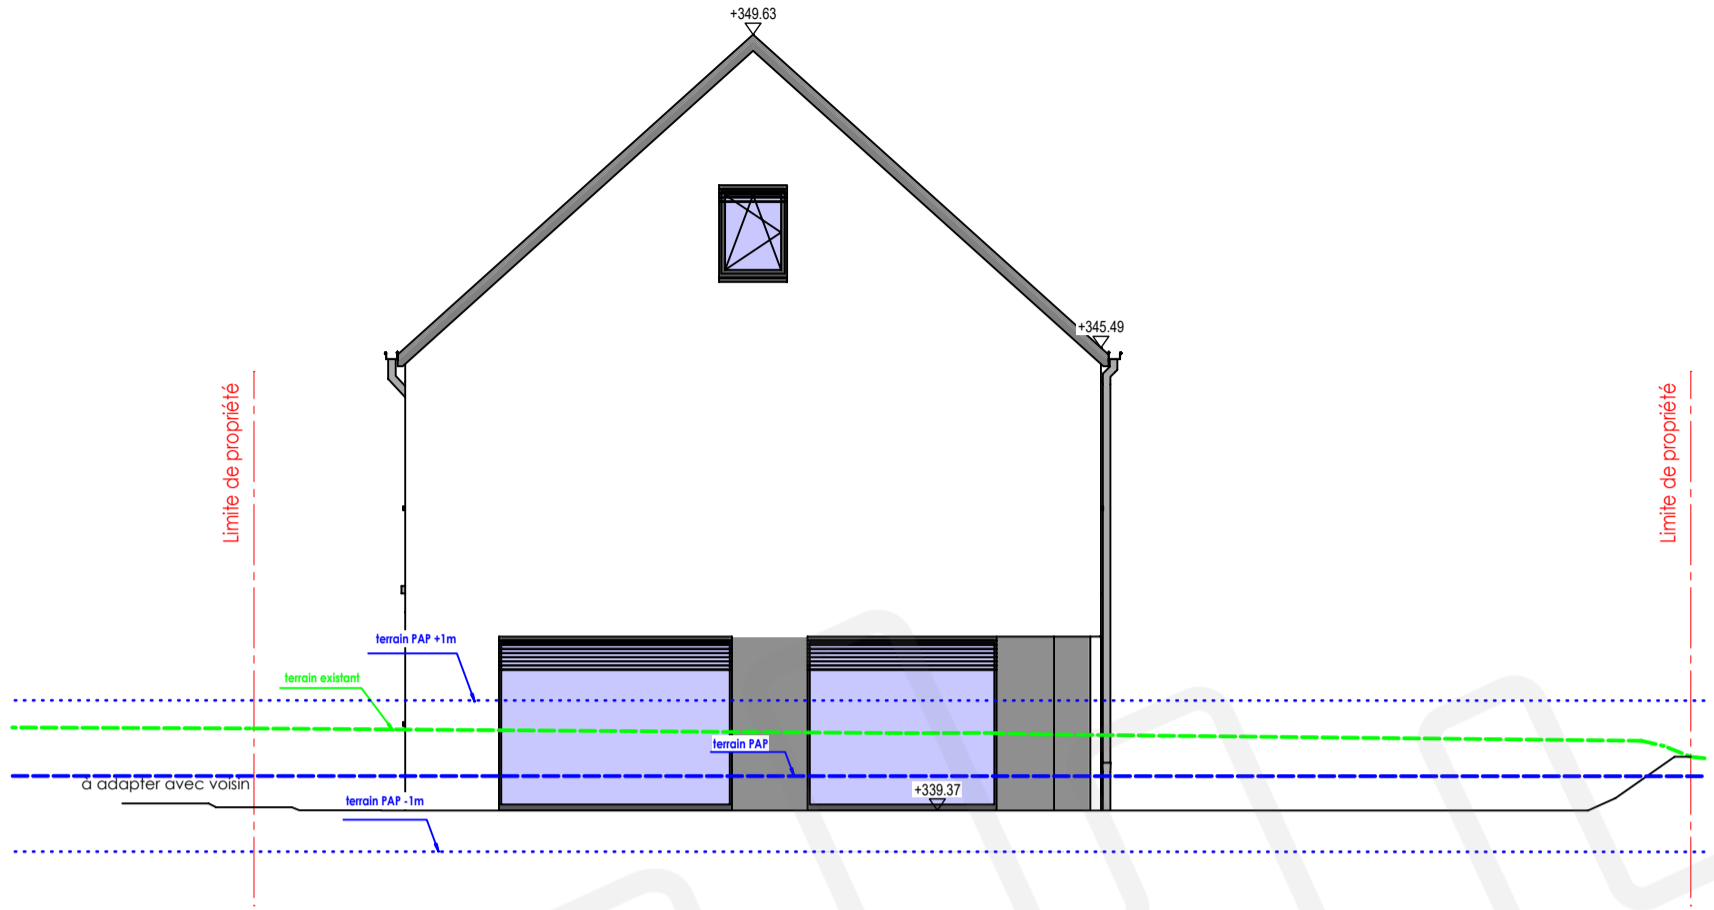
Version: v09.01.007.APS		Designation: Plan Combles 50e		Adresse du projet Lot 09 Op Elzemuer Sprinkange - I031391	
APS	Type de doc:	Version:			
	1 - PRE	v09.01.001 - Faisabilité - 24/01/23			
	2 - APS	v09.01.002 - Faisabilité - 09/03/23			
	3 - APD	v09.01.003 - Faisabilité - 14/04/23 - suppression biotherm			
	4 - AUT	v09.01.004 - Faisabilité - 28/09/23 - modifs. selon mail JPE 26/09/23			
	5 - PRO	v09.01.005 - Faisabilité - 02/10/23 - modifs. selon mail JPE 29/09/23			
	6 - EXE	v09.01.006 - Faisabilité - 19/10/23 - maison remaniée			
7 - PAB	v09.01.007 - Faisabilité - 07/02/24 - Changement composition sol				
PROJET SOUS RESERVE AUTORISATION DE BÂTIR - RÉALISÉ SUIVANT PAP. D'éventuelles modifications ne pourront donner lieu à réclamation.					
				Auteur de projet: Vandermeeren Architectes Sarl Maître d'ouvrage: XX Execution / Conducteur chantier: - non défini-	

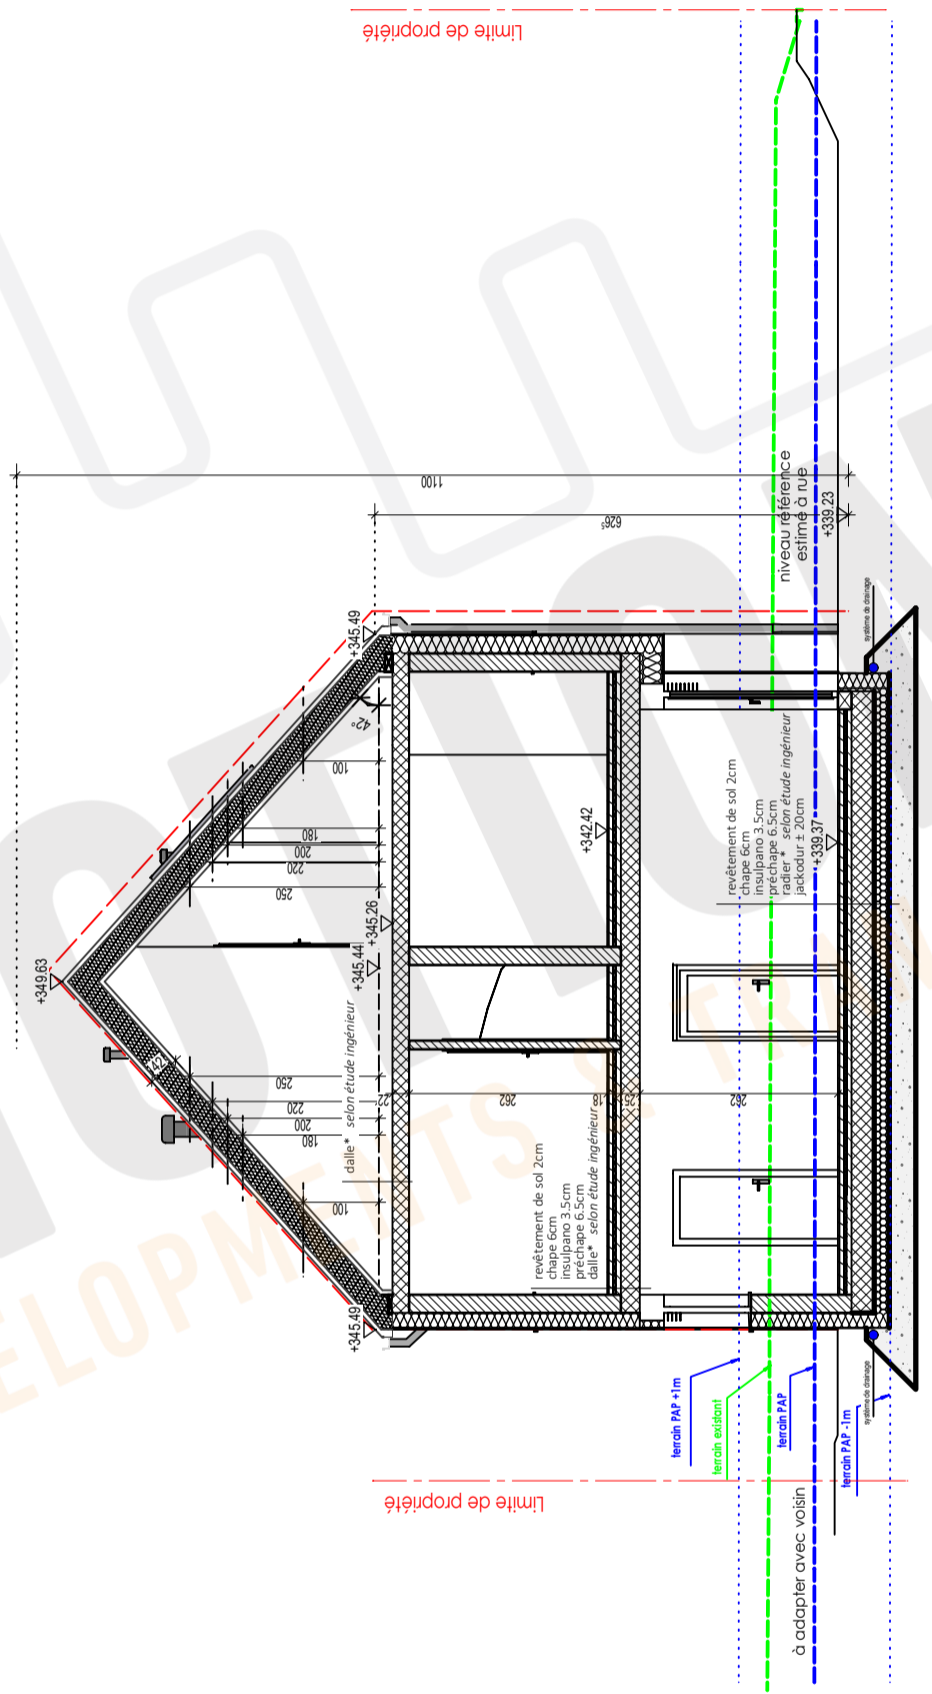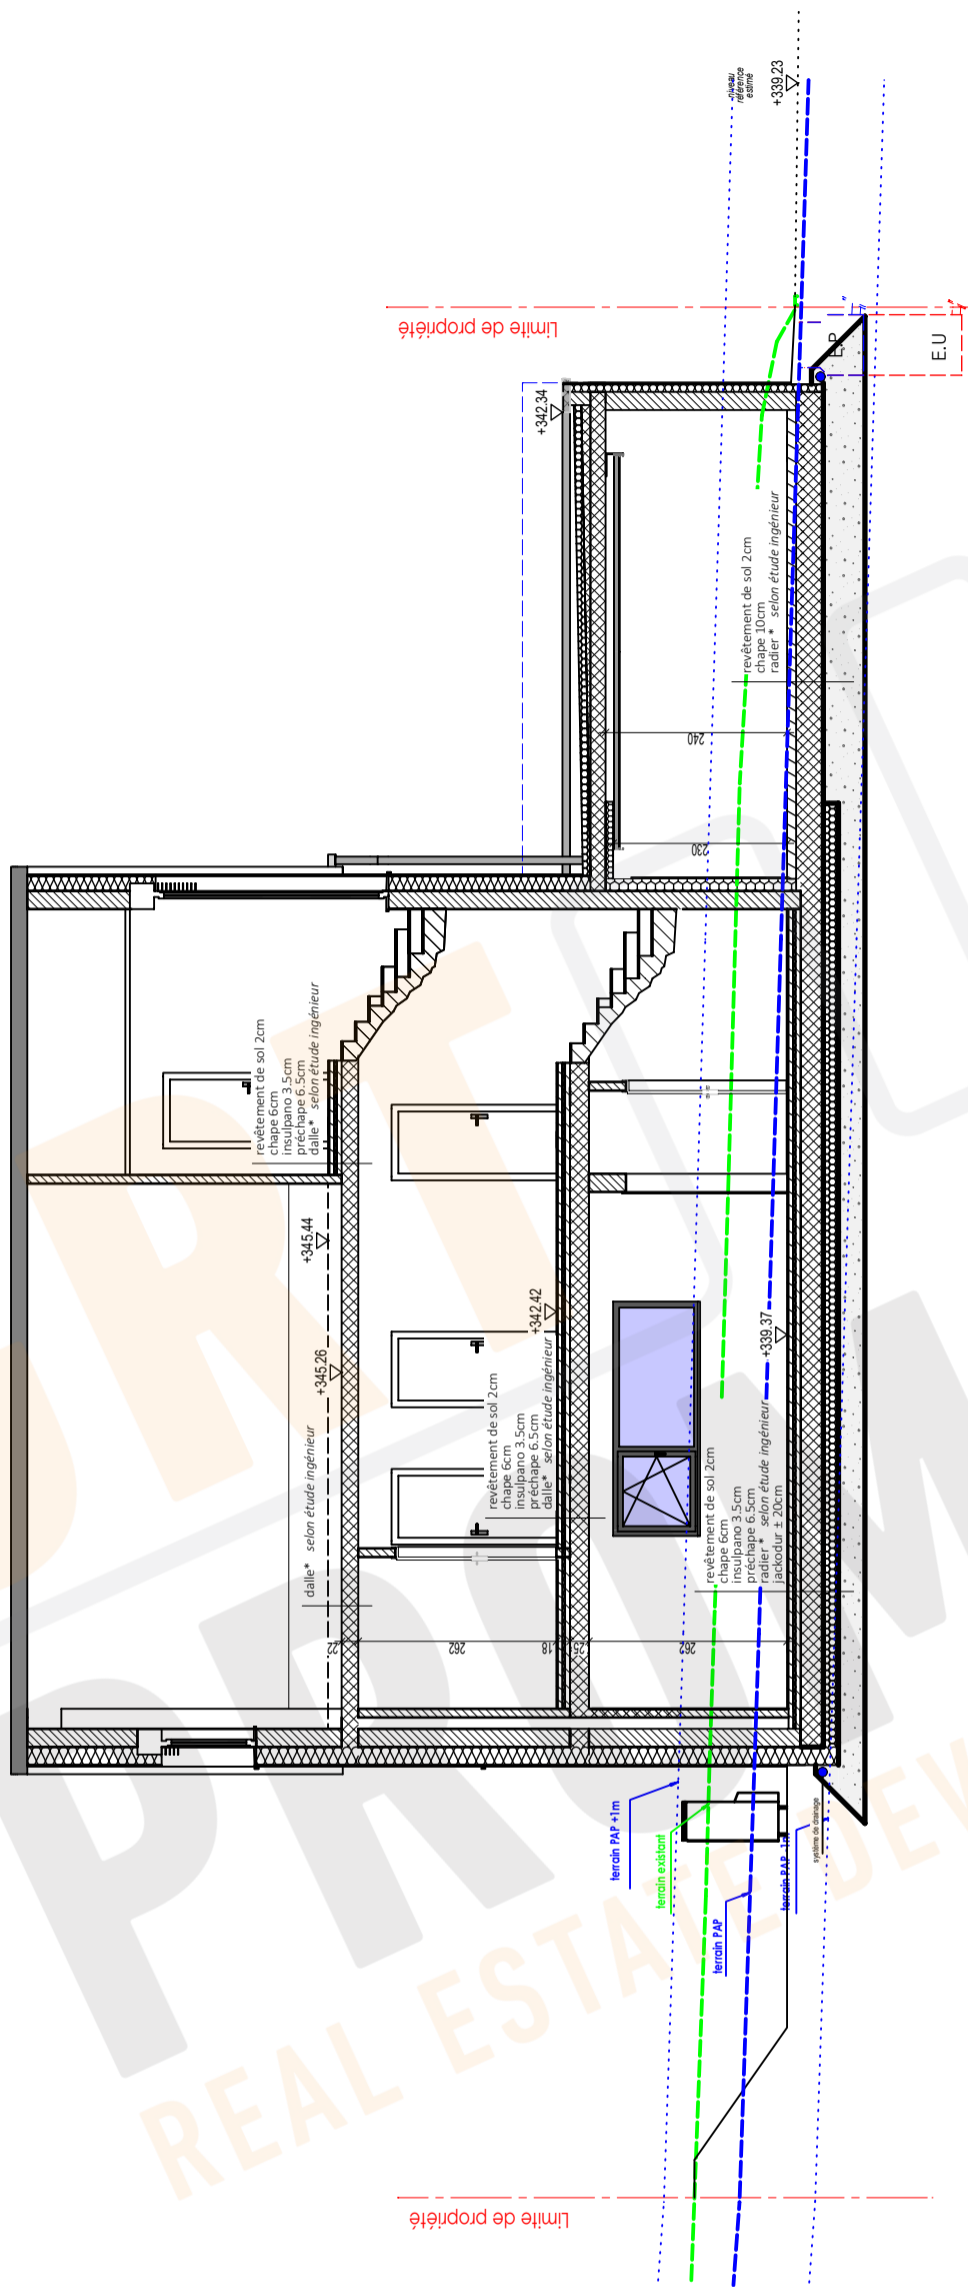


Version: v09.01.007.APS		Désignation: Coupe 100e		Adresse du projet Lot 09 Op Eizemuer Sprinkange - I031391		
APS Type de doc: 1 - PRE 2 - APS 3 - APD 4 - AUT 5 - PRO 6 - EXE 7 - PAB	Version:				Auteur de projet: Vandermeeren Architectes Sarl	
	v09.01.001 - Faisabilité - 24/01/23				Maître d'ouvrage XX	
	v09.01.002 - Faisabilité - 09/03/23				Execution / Conducteur chantier - non défini-	
	v09.01.003 - Faisabilité - 14/04/23 - suppression bisotherm					
	v09.01.004 - Faisabilité - 28/09/23 - modifs. selon mail JPE 26/09/23					
	v09.01.005 - Faisabilité - 02/10/23 - modifs. selon mail JPE 29/09/23					
	v09.01.006 - Faisabilité - 19/10/23 - maison remaniée					
	v09.01.007 - Faisabilité - 07/02/24 - Changement composition sol					
PROJET SOUS RESERVE AUTORISATION DE BÂTIR - RÉALISÉ SUIVANT PAP. D'éventuelles modifications ne pourront donner lieu à réclamation.						



Version: v09.01.007.APS		Désignation: Façades 100e		Adresse du projet Lot 09 Op. Elzemuer Sprinkange - I031391	
APS	Type de doc:	Version:			
	1 - PRE	v09.01.001 - Faisabilité - 24/01/23			
	2 - APS	v09.01.002 - Faisabilité - 09/03/23			
	3 - APD	v09.01.003 - Faisabilité - 14/04/23 - suppression bisotherm			
	4 - AUT	v09.01.004 - Faisabilité - 28/09/23 - modifs. selon mail JPE 26/09/23			
	5 - PRO	v09.01.005 - Faisabilité - 02/10/23 - modifs. selon mail JPE 29/09/23			
	6 - EXE	v09.01.006 - Faisabilité - 17/10/23 - maison remaniée			
7 - PAB	v09.01.007 - Faisabilité - 07/02/24 - Changement composition sol				
PROJET SOUS RESERVE AUTORISATION DE BÂTIR - REALISE SUIVANT PAP. D'éventuelles modifications ne pourront donner lieu à réclamation.					
					
				Auteur de projet: Vandermeeren Architectes Sarl Maître d'ouvrage: XX Execution / Conducteur chantier: - non défini-	



Version: v09.01.007.APS		Désignation: Façades 100e		Adresse du projet Lot 09 Op. Elzemuer Sprinkange - I031391	
APS 1 - PRE 2 - APS 3 - APD 4 - AUT 5 - PRO 6 - EXE 7 - PAB	Type de doc.:		Version:		 Auteur de projet: Vandermeeren Architectes Sarl Maître d'ouvrage: XX Execution / Conducteur chantier: - non défini-
	1 - PRE		v09.01.001 - Faisabilité - 24/01/23		
	2 - APS		v09.01.002 - Faisabilité - 09/03/23		
	3 - APD		v09.01.003 - Faisabilité - 14/04/23 - suppression bissehem		
	4 - AUT		v09.01.004 - Faisabilité - 28/09/23 - modifs. selon mail JPE 26/09/23		
	5 - PRO		v09.01.005 - Faisabilité - 02/10/23 - modifs. selon mail JPE 29/09/23		
	6 - EXE		v09.01.006 - Faisabilité - 19/10/23 - maison remaniée		
7 - PAB		v09.01.007 - Faisabilité - 07/02/24 - Changement composition sol			
PROJET SOUS RESERVE AUTORISATION DE BÂTIR - RÉALISÉ SUIVANT PAP. D'éventuelles modifications ne pourront donner lieu à réclamation.					